




bnr.19
Zijgevel

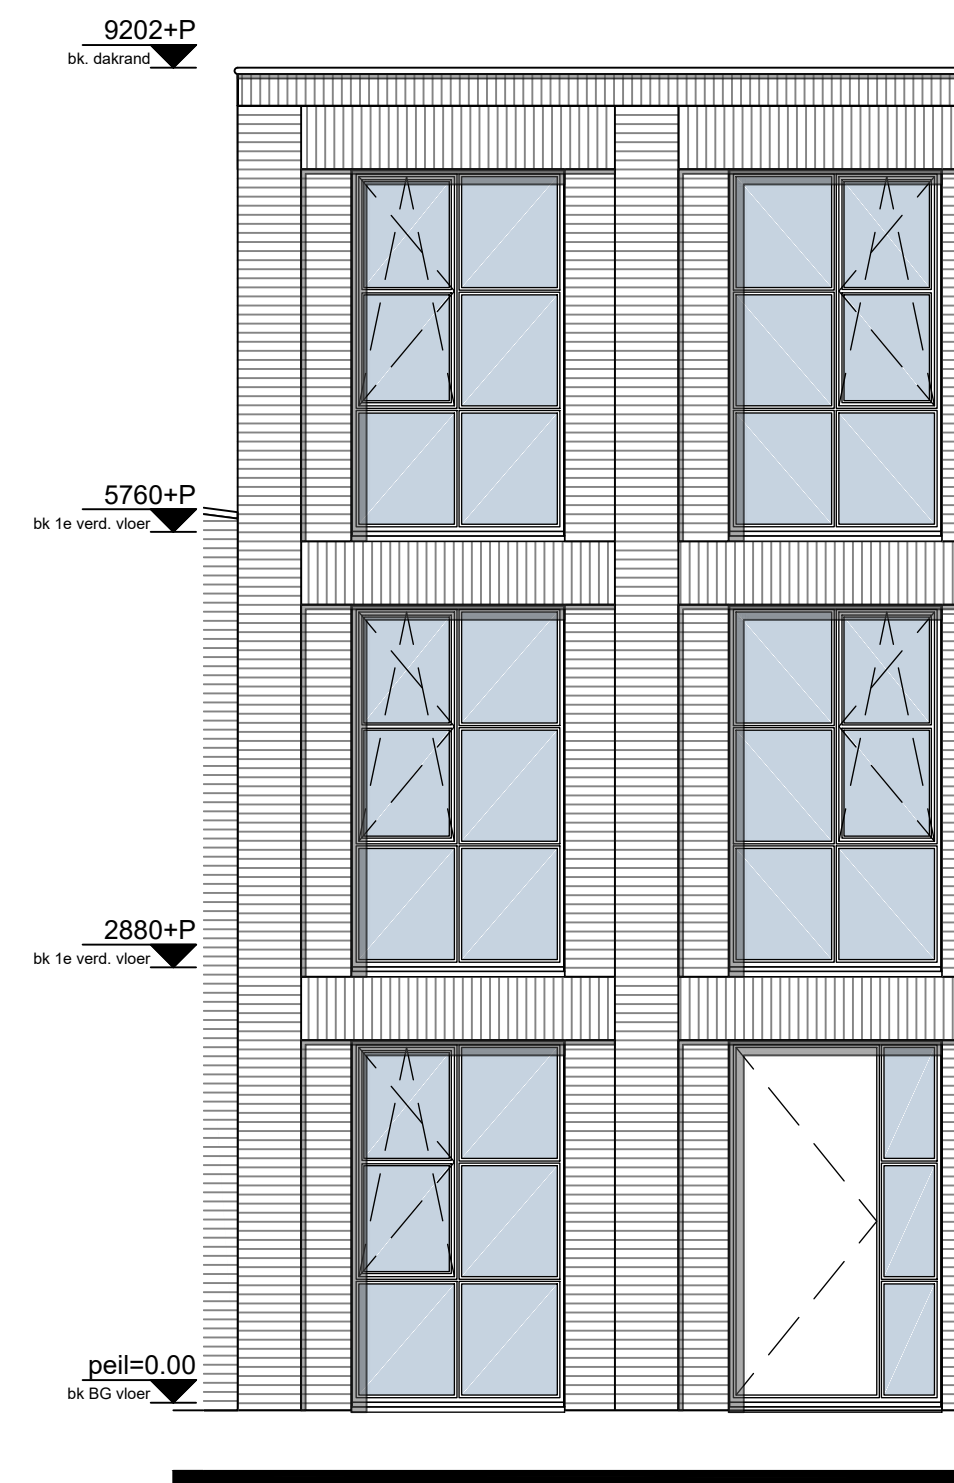

bnr.19
Voorgevel



bnr.19
Achtergevel


Indeling 1: bourgondisch genieten en royaal leven

Renvooi


	opstelplaats wasmachine/ wasdroger		fontein
	wandcloset		wastafel
	tegelwerk		douche plek afschot
	enkele schakelaar		ak afzuigkap
	dubbele schakelaar		cm combi magnetron
	wissel schakelaar		vw vaatwasser
	MV hoofdbediening met CO2 sensor		kt kooktoestel
	enkele wandcontactdoos		kk koelkast
	dubbele wandcontactdoos		data data, telefoon of tv aansluiting
	plafond aansluitpunt		th thermostaat
	wand aansluitpunt		WD wasdroger
	afzuigventil mv		WM wasmachine
	bedrukker		WP warmtepomp
	schel		MV mechanische ventilatiebox
	aansluitpunt bedraad		OPV omvormer PV paneel
	aansluitpunt onbedraad		
	verdeler vloerverwarming		
	rookmelder		

Disclaimer:


- Indeling technische ruimte en opstelplaatsen kunnen nog wijzigen indien deze technisch noodzakelijk is
- Maatvoering is indicatief en dient door de bewoner tijdens kijkdagen / inmeet momenten zelf te worden ingemeten
- Tekeningen zijn indicatief. Hier kunnen geen rechten aan worden ontleend
- Sanitair overeenkomstig sanitairboekje en opgave installateur aangeven
- Radiator afmetingen nader te bepalen

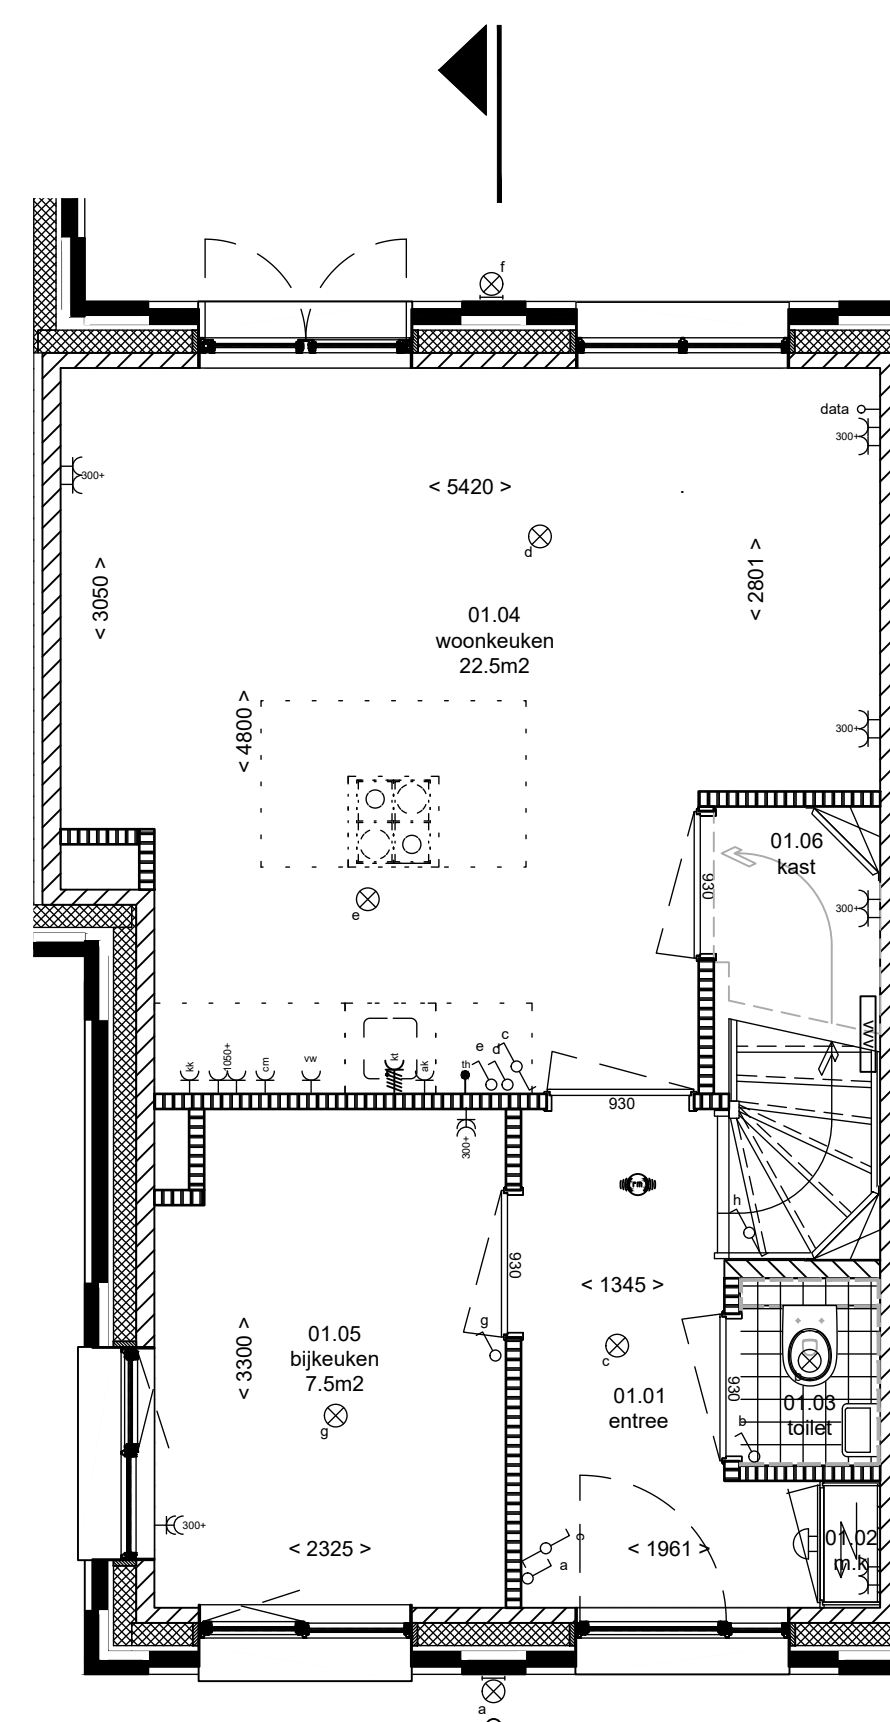


bnr.19
Begane grond
vloerpeil= 0+P/7.15+NAP

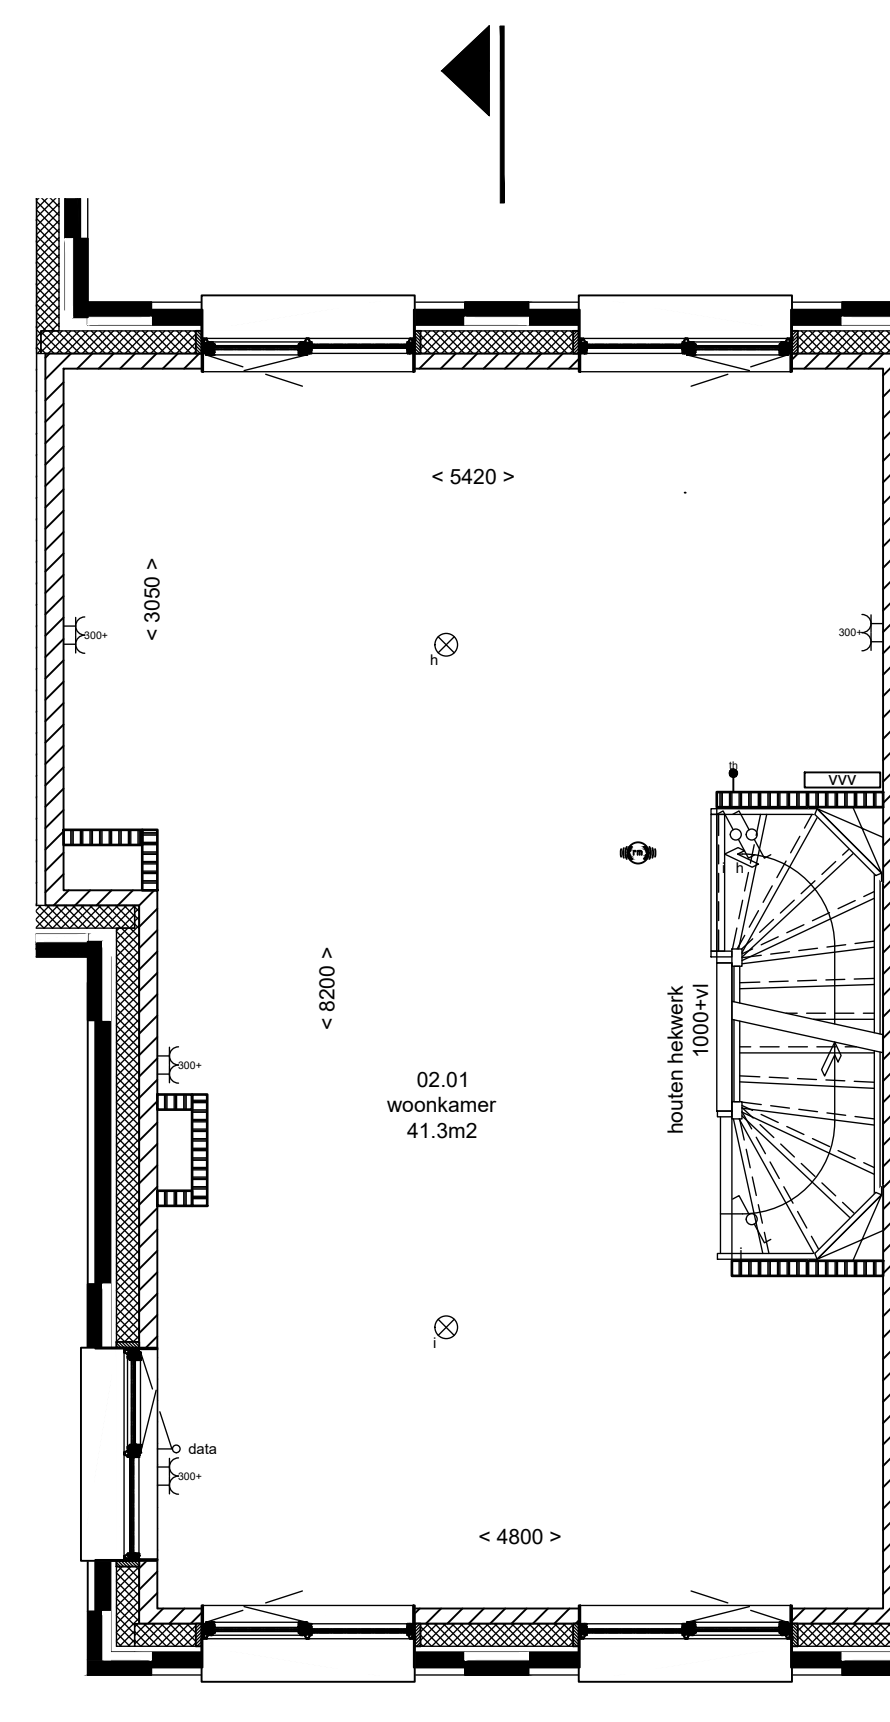

bnr.19
Verdieping 1
vloerpeil= 2880+P

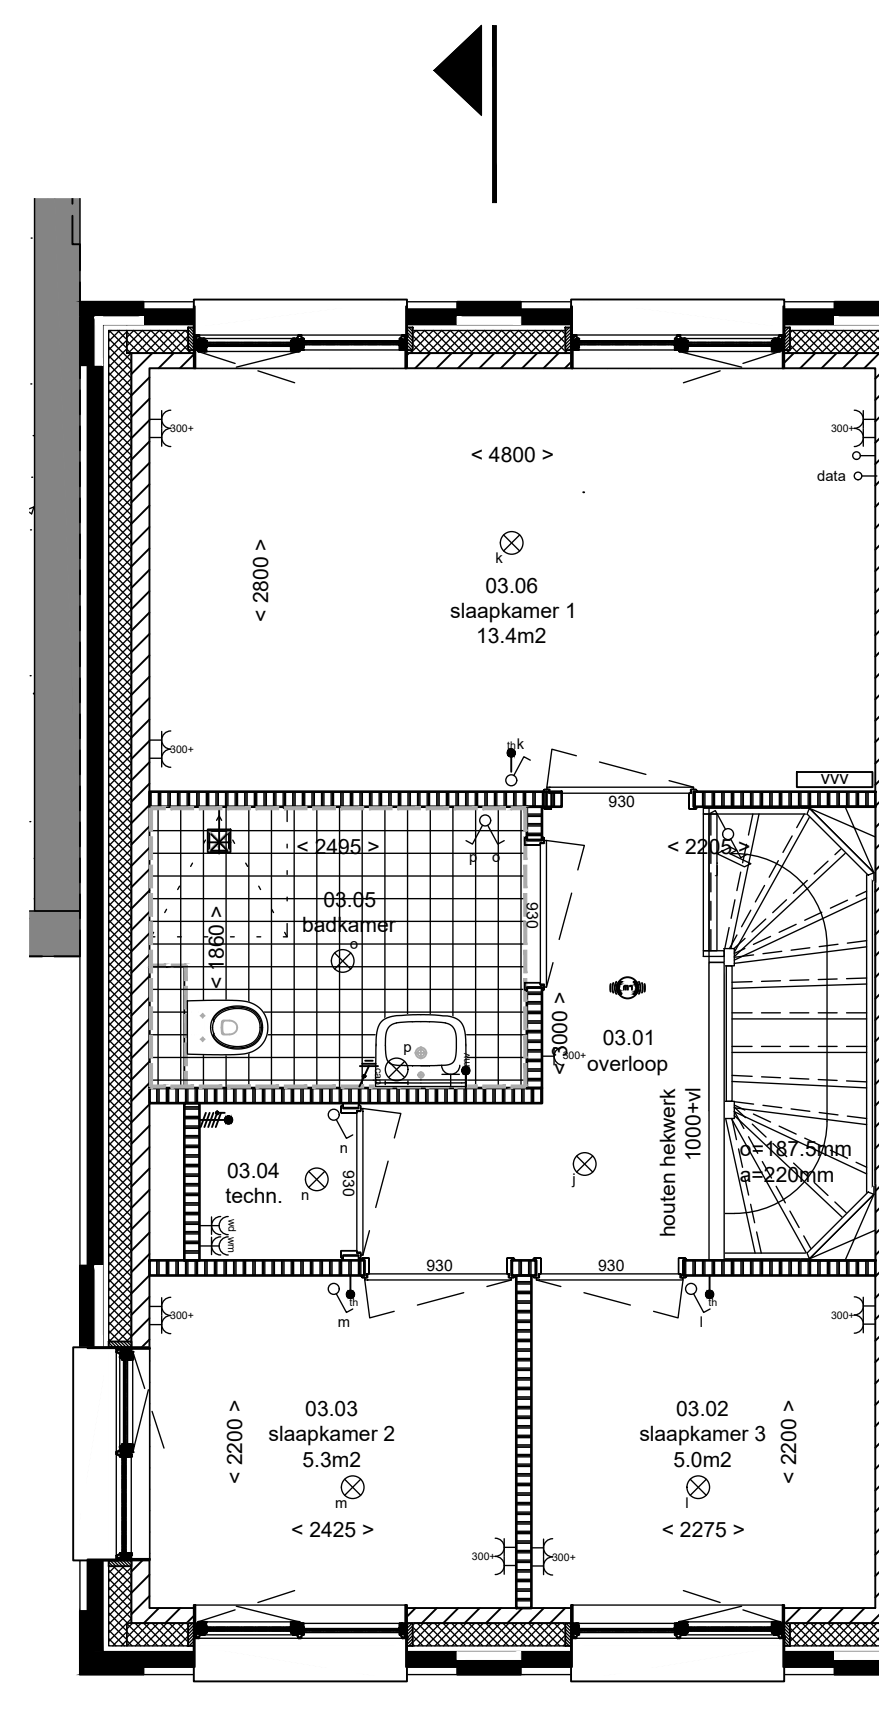

bnr.19
Verdieping 2
vloerpeil= 5760+P

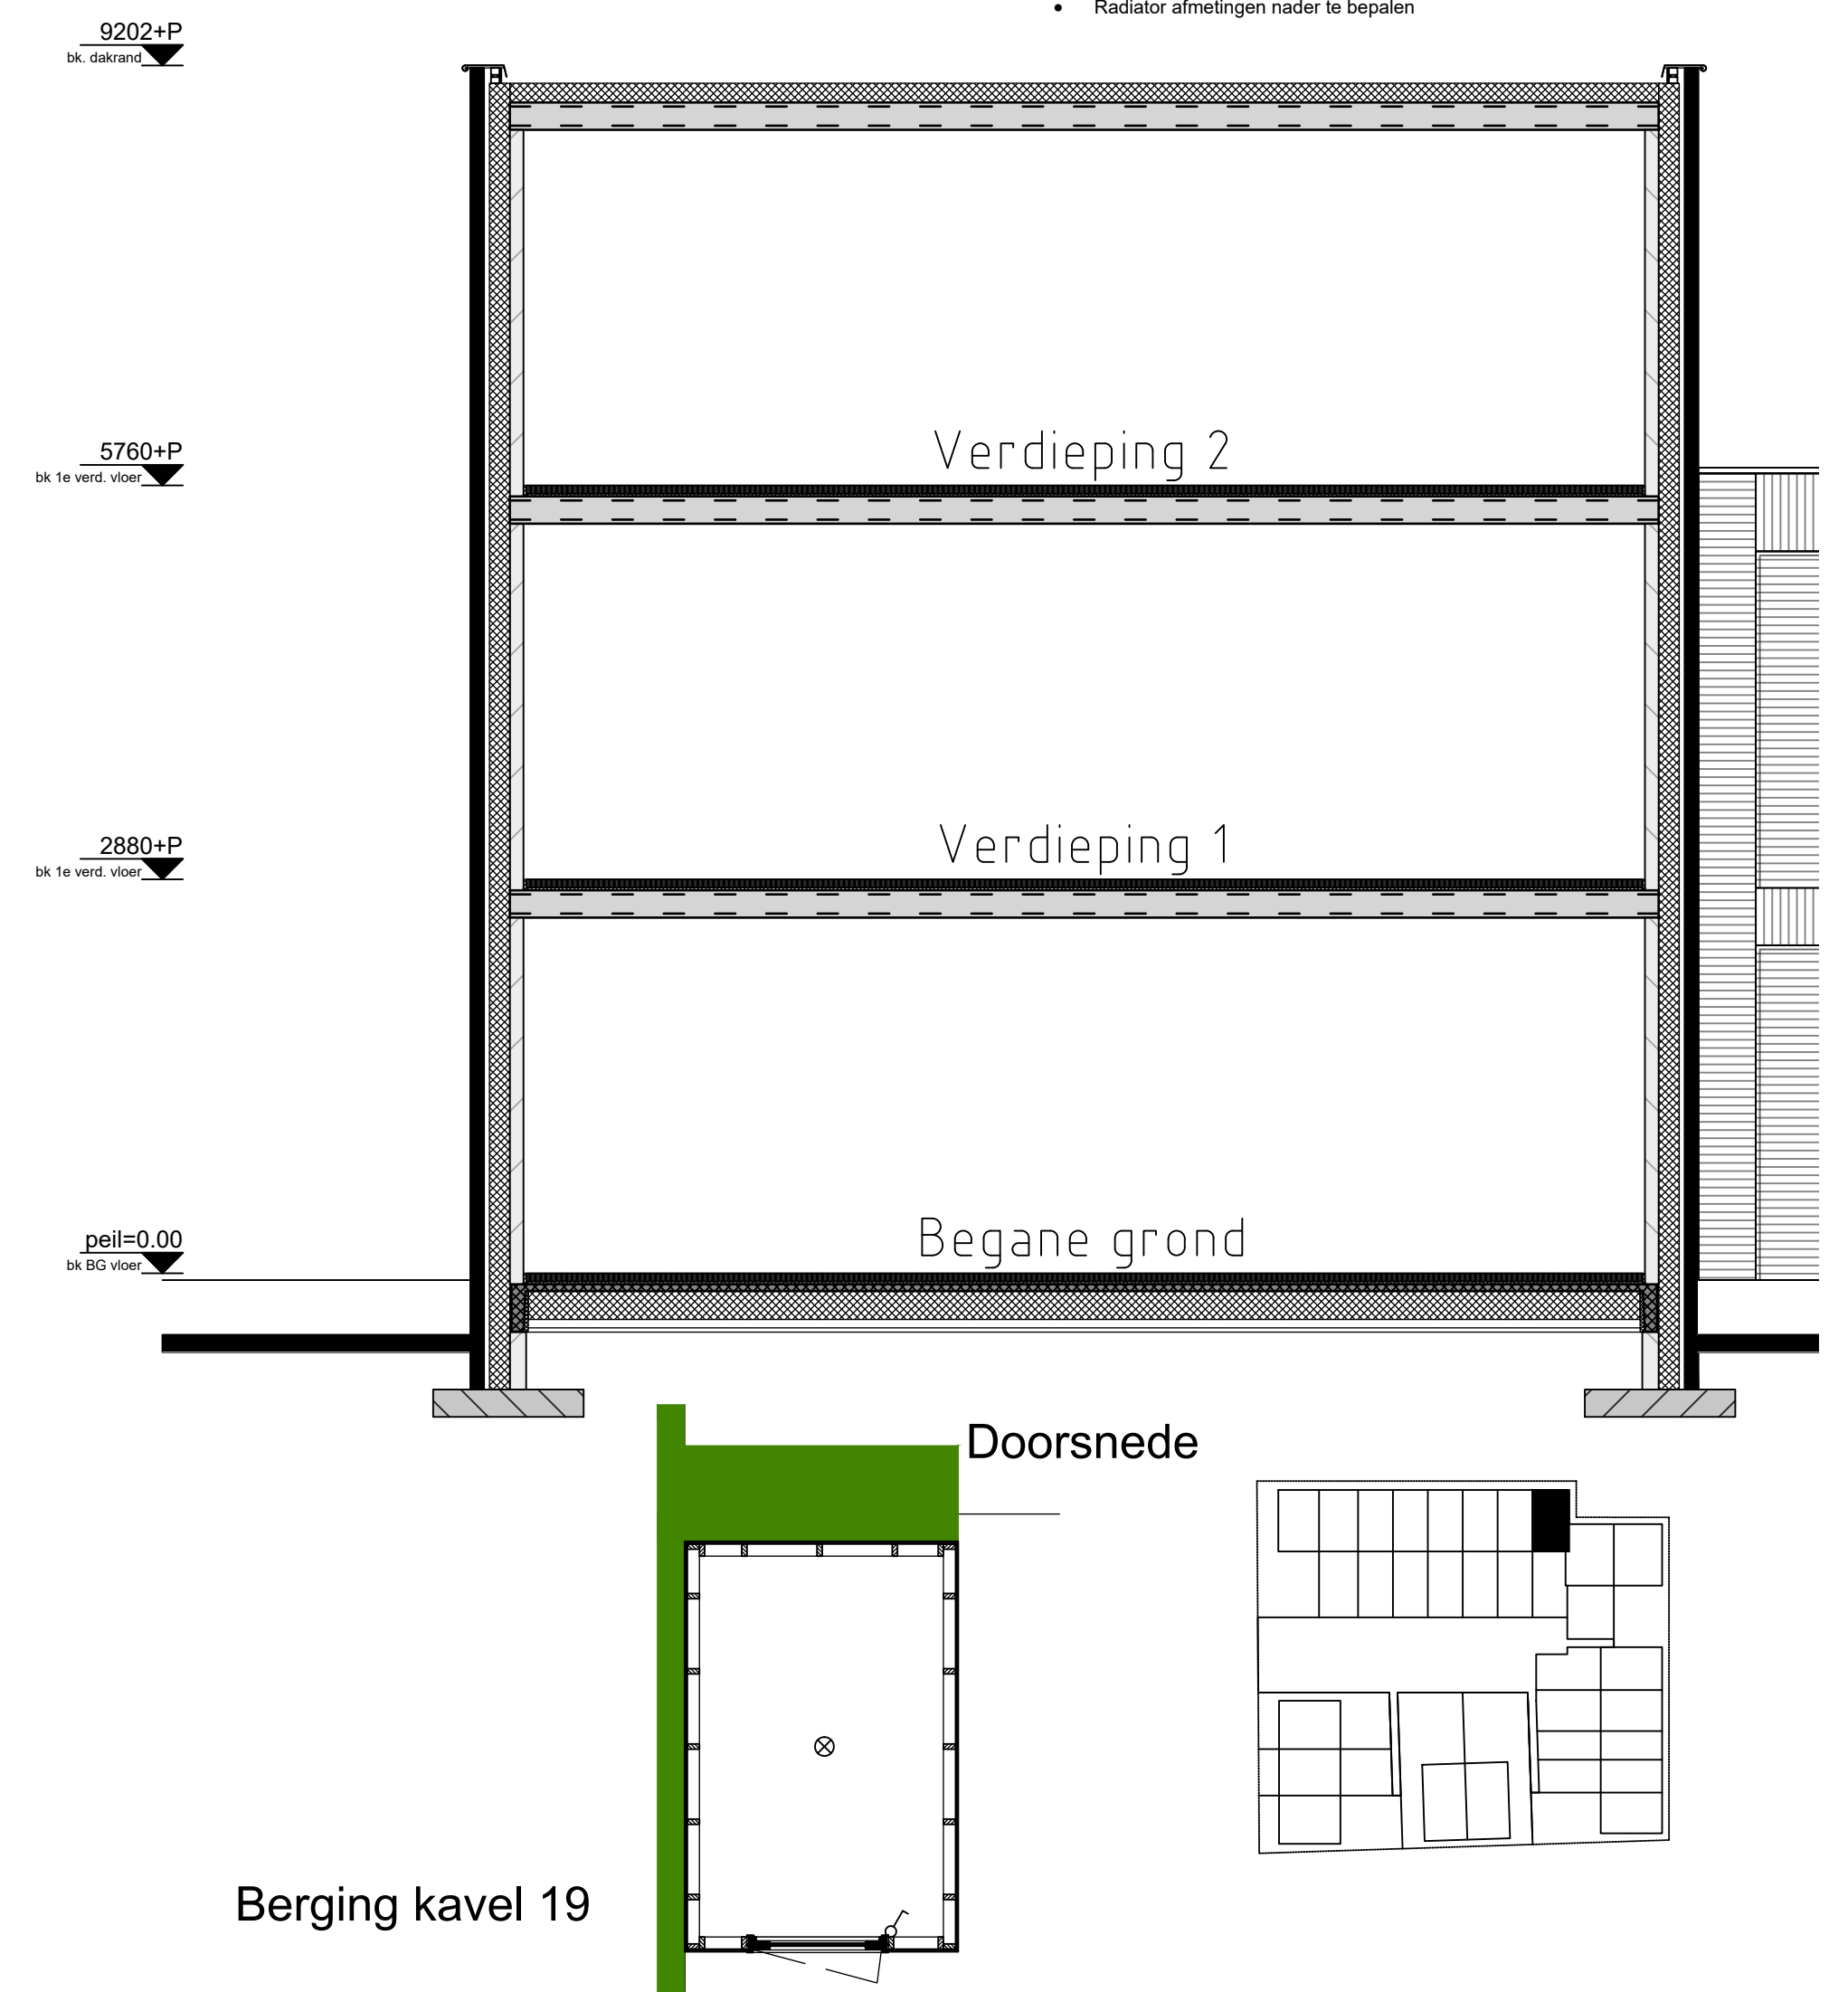

Plattegronden/ Gevels/ Doorsnede

Bouwnummer: 19

Datum : 05.07.2024


Kenmerk : Verkooptekening

**HAVEN
OOST**

STOER WONEN IN OMNEN



bnr.19
Zijgevel

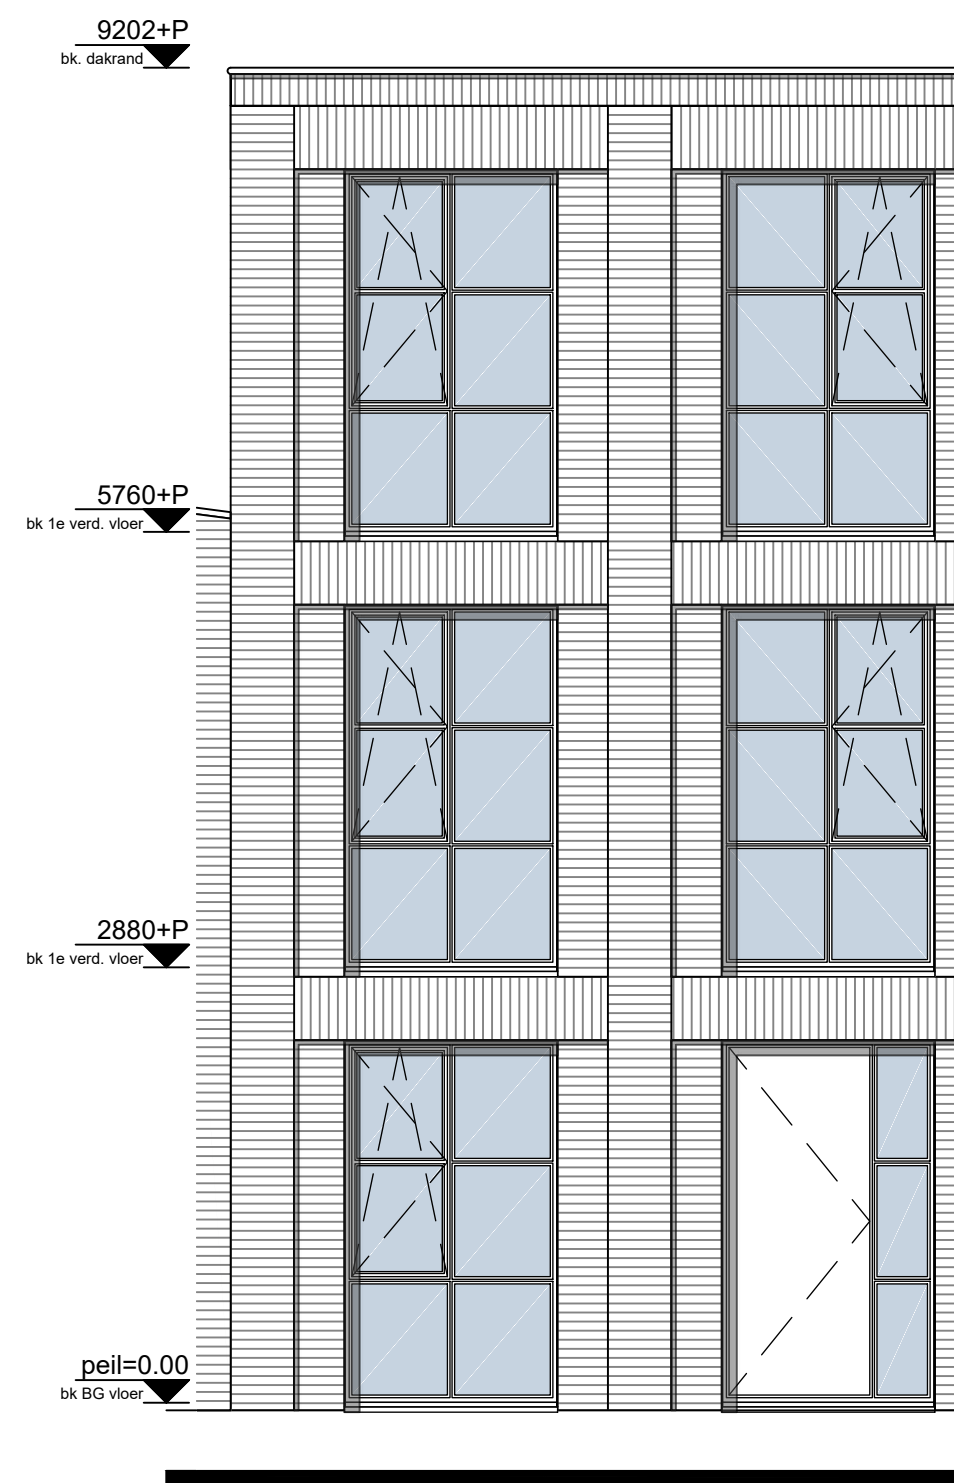

bnr.19
Voorgevel



bnr.19
Achtergevel


Indeling 2: 6 slaapkamers, echt een plek voor iedereen

Renvooi


	opstelplaats wasmachine/ wasdroger		fontein
	wandcloset		wastafel
	tegelwerk		douche plek afschot
	enkele schakelaar		ak afzuigkap
	dubbele schakelaar		cm combi magnetron
	wissel schakelaar		vw vaatwasser
	MV hoofdbediening met CO2 sensor		kt kooktoestel
	enkele wandcontactdoos		kk koelkast
	dubbele wandcontactdoos		data data, telefoon of tv aansluiting
	plafond aansluitpunt		th thermostaat
	wand aansluitpunt		WD wasdroger
	afzuigventiel mv		WM wasmachine
	bedrukker		WP warmtepomp
	schel		MV mechanische ventilatiebox
	aansluitpunt bedraad		OPV omvormer PV paneel
	aansluitpunt onbedraad		
	verdeler vloerverwarming		
	rookmelder		

Disclaimer:


- Indeling technische ruimte en opstelplaatsen kunnen nog wijzigen indien deze technisch noodzakelijk is
- Maatvoering is indicatief en dient door de bewoner tijdens kijkdagen / inmeet momenten zelf te worden ingemeten
- Tekeningen zijn indicatief. Hier kunnen geen rechten aan worden ontleend
- Sanitair overeenkomstig sanitairboekje en opgave installateur aangeven
- Radiator afmetingen nader te bepalen

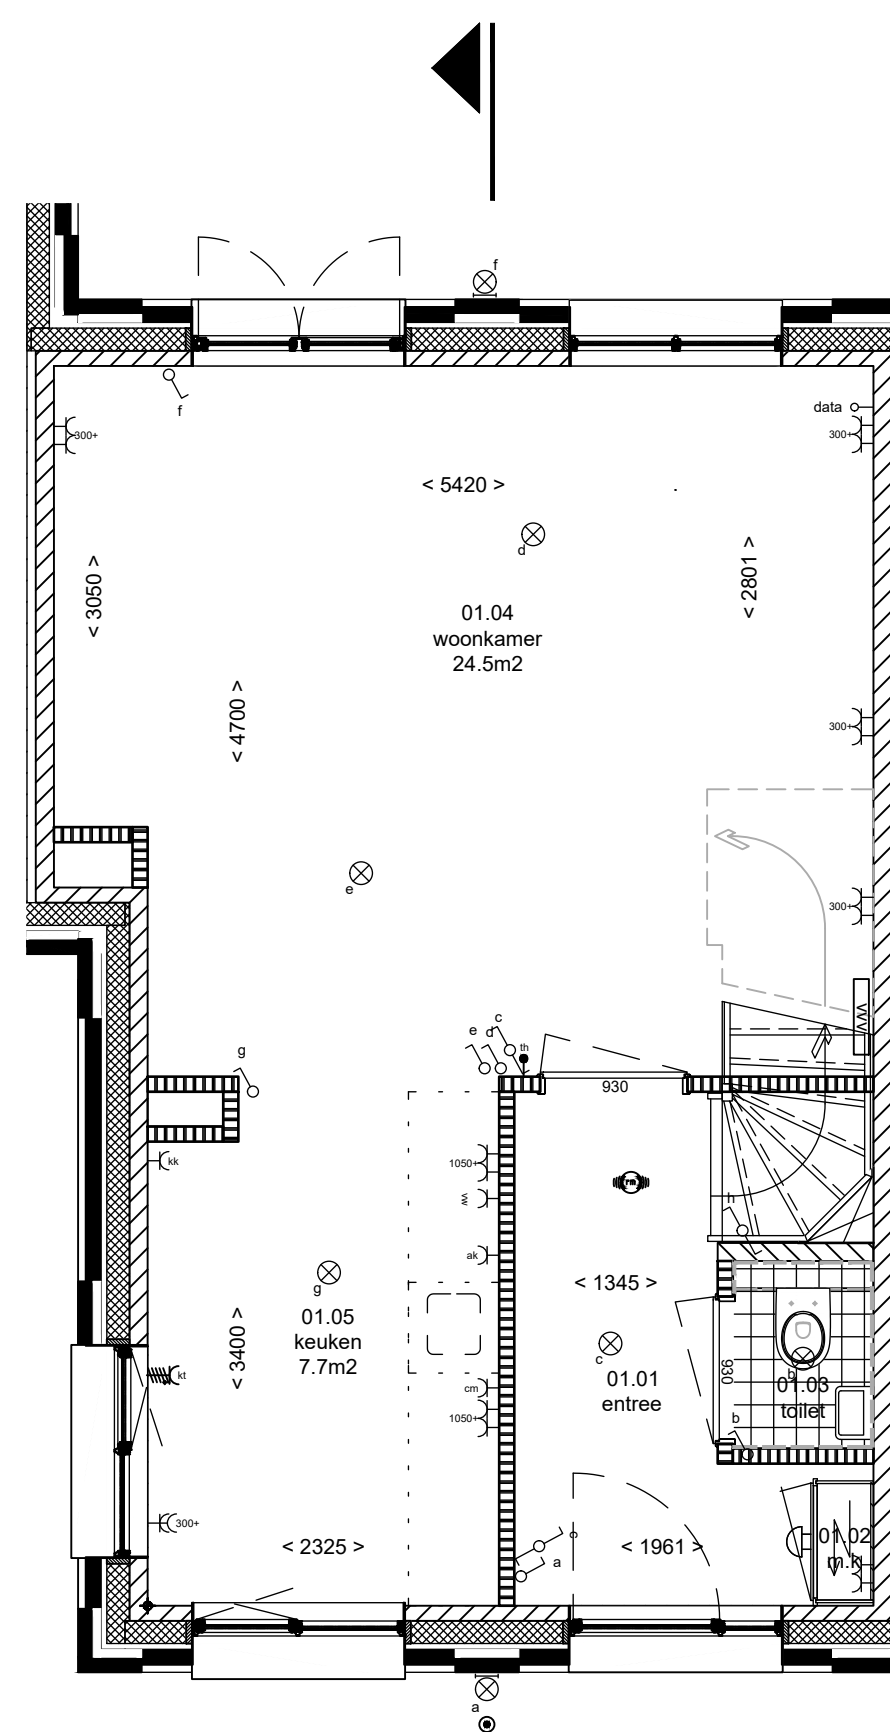

bnr.19
Begane grond
vloerpeil= 0+P/7.15+NAP

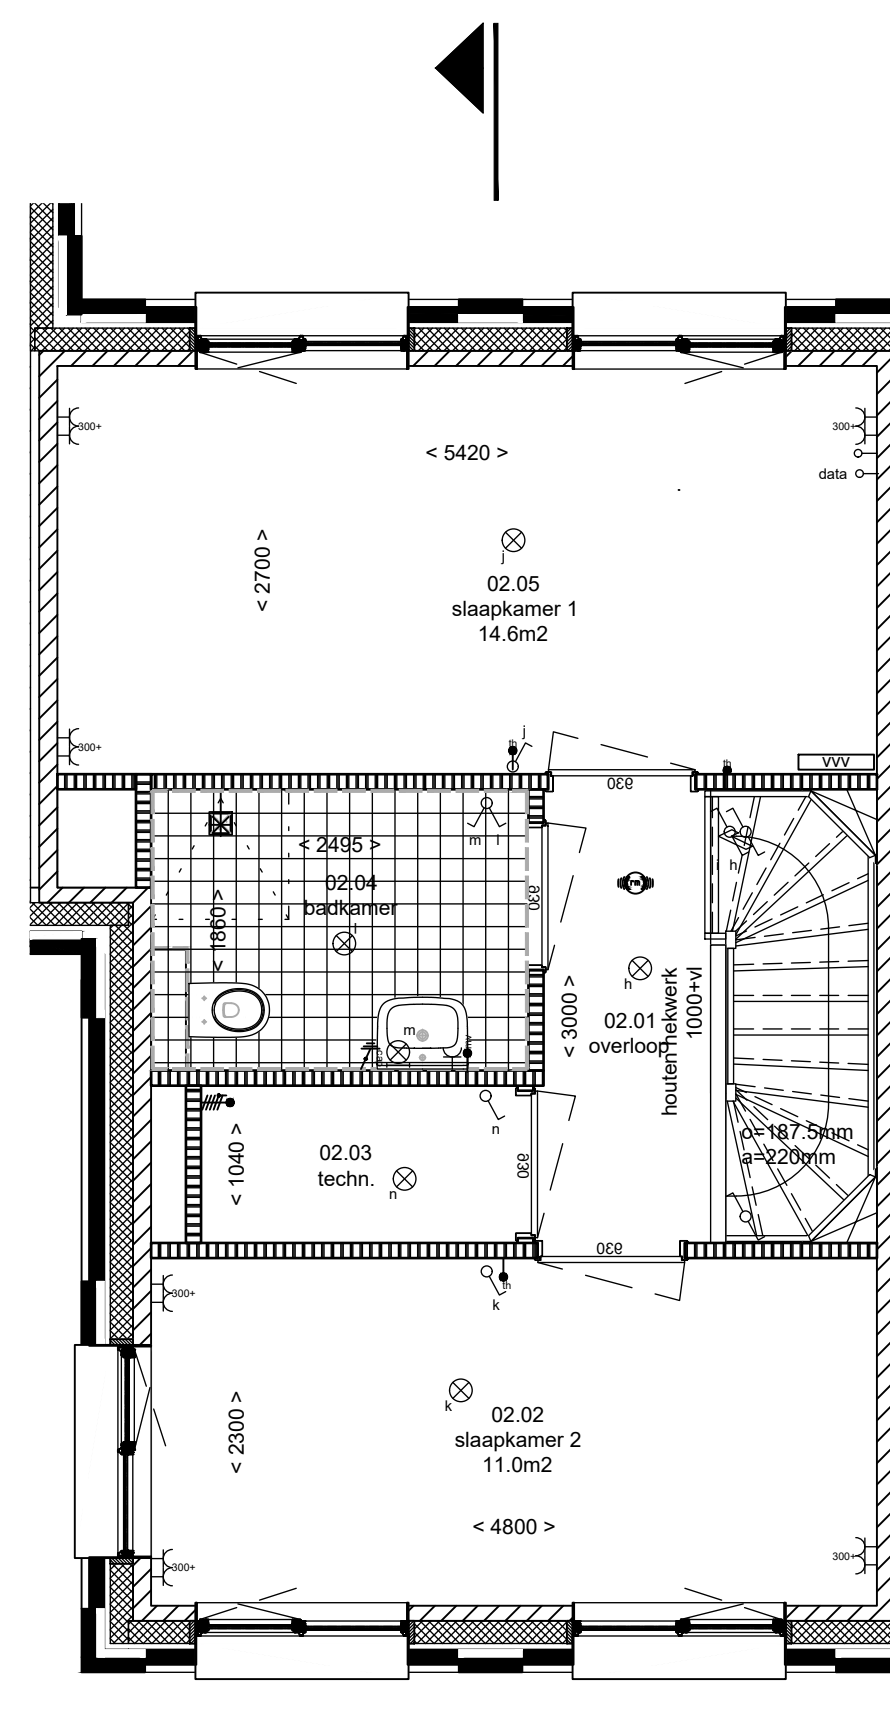

bnr.19
Verdieping 1
vloerpeil= 2880+P

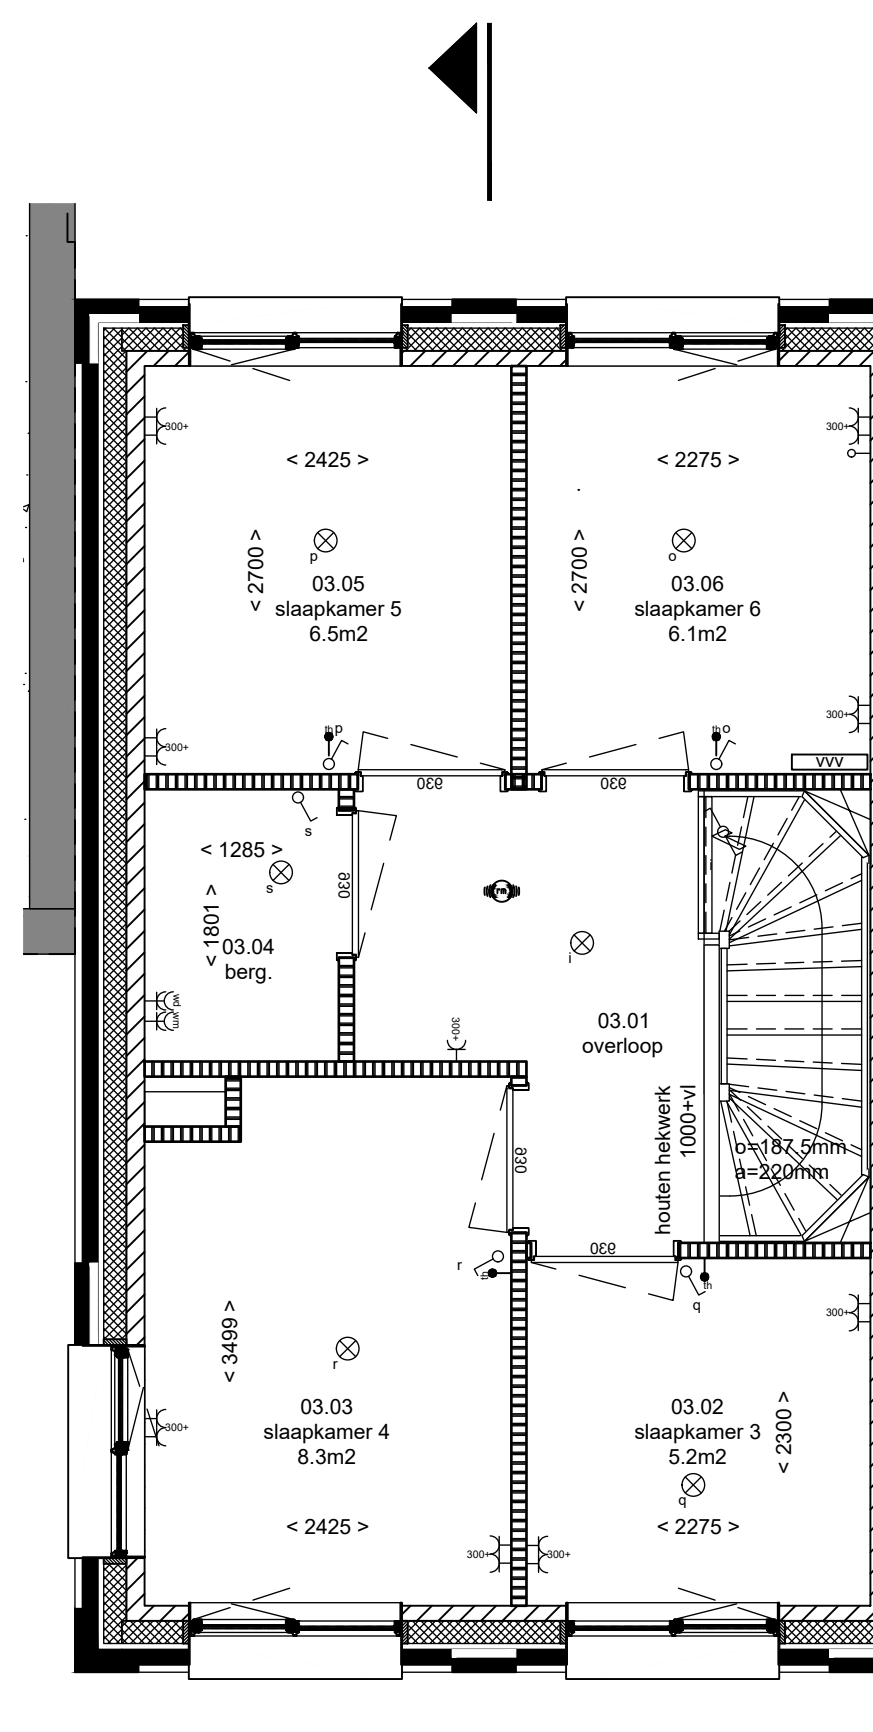


bnr.19
Verdieping 2
vloerpeil= 5760+P

9202+P
bk dakrand

5760+P
bk 1e verd. vloer

2880+P
bk 1e verd. vloer

peil=0.00
bk BG vloer

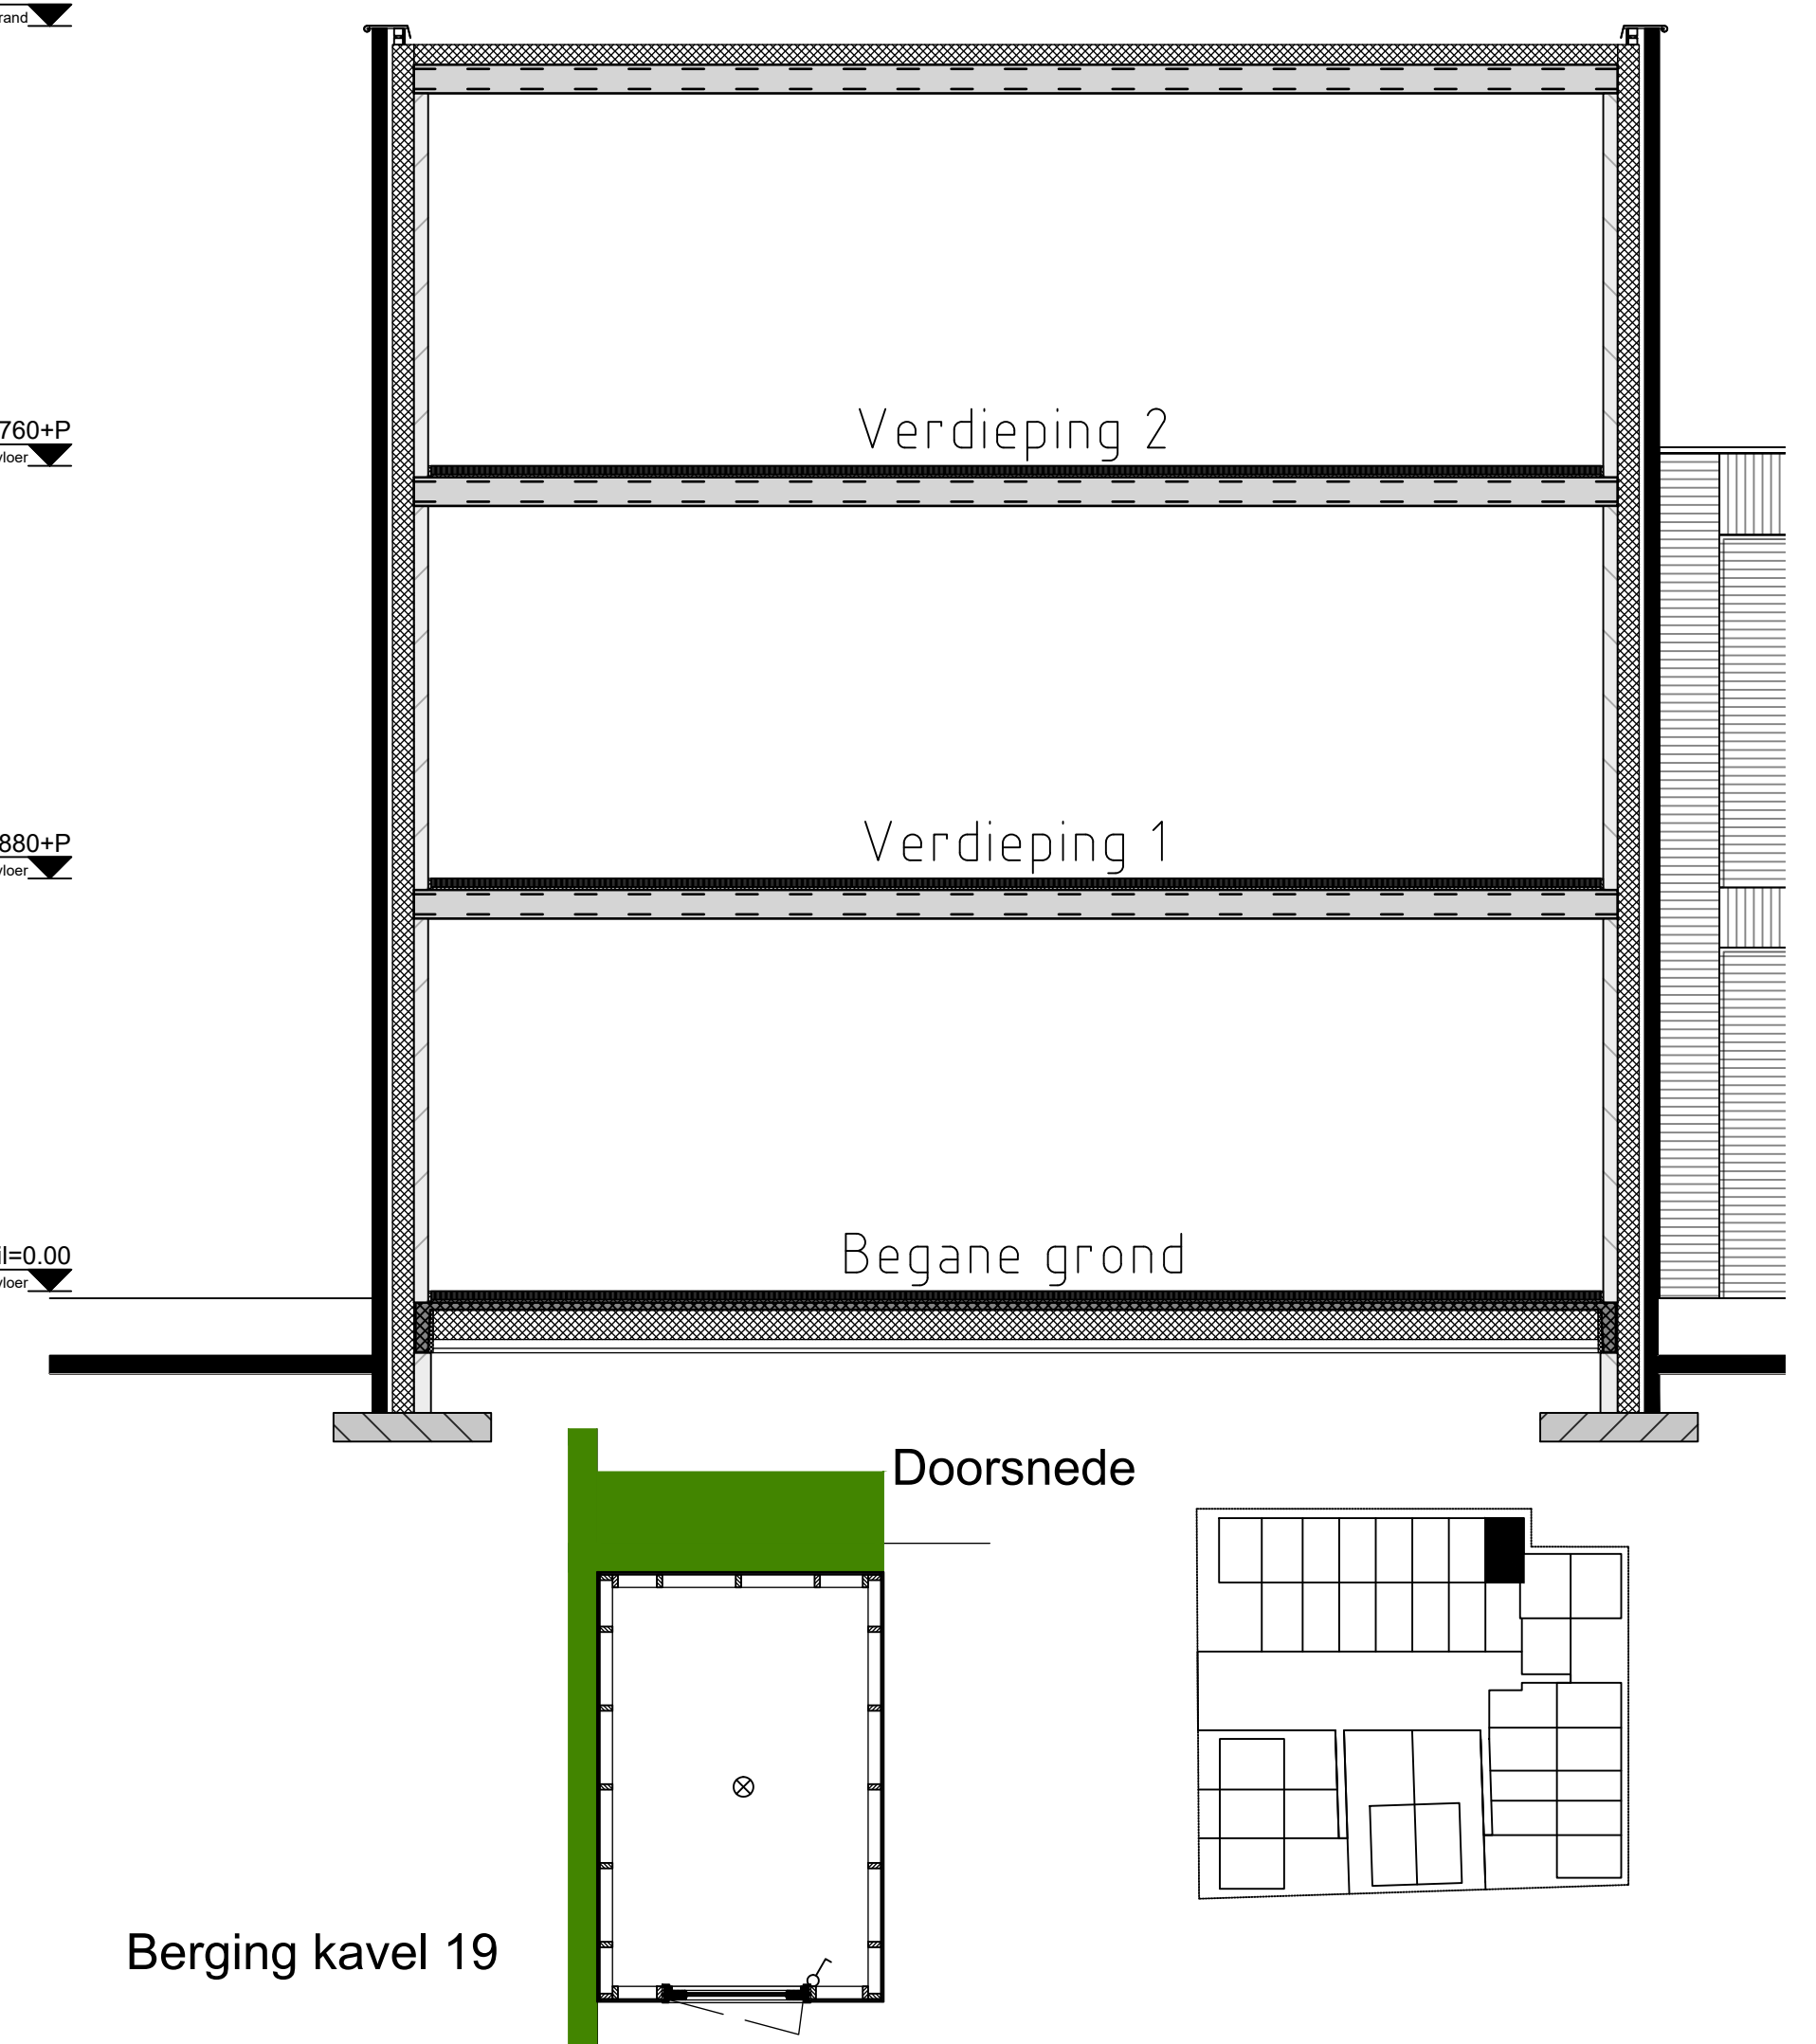

Plattegronden/ Gevels/ Doorsnede

Bouwnummer: 19

Datum : 05.07.2024


Kenmerk : Verkooptekening

**HAVEN
OOST**


STOER WONEN IN OMNEN



bnr.19
Zijgevel

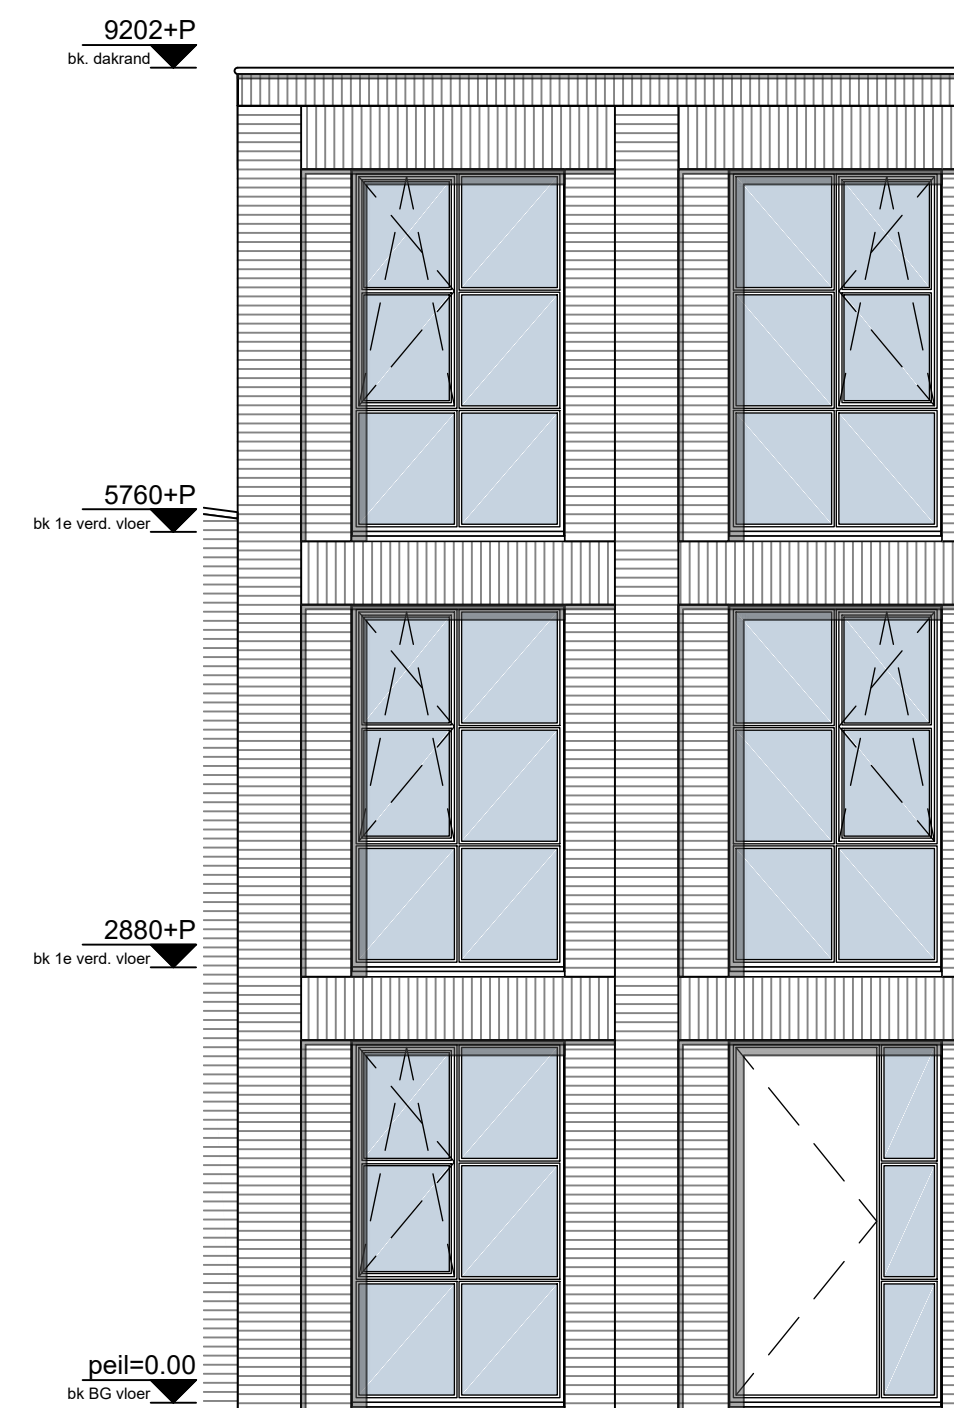

bnr.19
Voorgevel

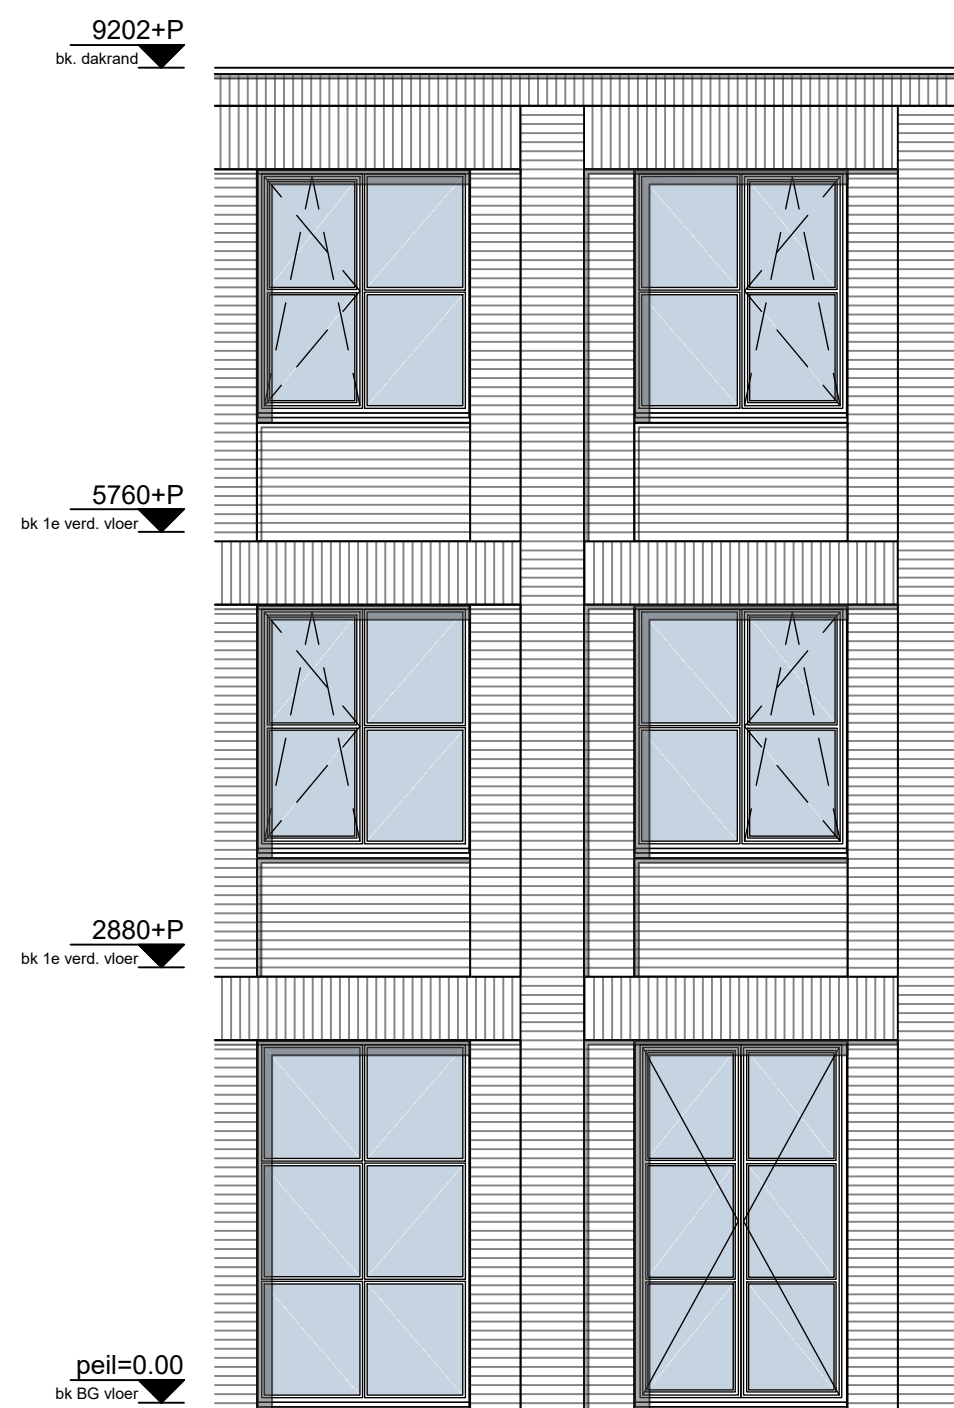

bnr.19
Achtergevel


Indeling 3: wonen en werken in alle vrijheid

Renvooi


	opstelplaats wasmachine/ wasdroger		fontein
	wandcloset		wastafel
	tegelwerk		douche plek afschot
	enkele schakelaar		ak afzuigkap
	dubbele schakelaar		cm combi magnetron
	wissel schakelaar		vw vaatwasser
	MV hoofdbediening met CO2 sensor		kt kooktoestel
	enkele wandcontactdoos		kk koelkast
	dubbele wandcontactdoos		data data, telefoon of tv aansluiting
	plafond aansluitpunt		th thermostaat
	wand aansluitpunt		WD wasdroger
	afzuigventil mv		WM wasmachine
	bedrukker		WP warmtepomp
	schel		MV mechanische ventilatiebox
	aansluitpunt bedraad		OPV omvormer PV paneel
	aansluitpunt onbedraad		
	verdeler vloerverwarming		
	rookmelder		

Disclaimer:


- Indeling technische ruimte en opstelplaatsen kunnen nog wijzigen indien deze technisch noodzakelijk is
- Maatvoering is indicatief en dient door de bewoner tijdens kijkdagen / inmeet momenten zelf te worden ingemeten
- Tekeningen zijn indicatief. Hier kunnen geen rechten aan worden ontleend
- Sanitair overeenkomstig sanitairboekje en opgave installateur aangeven
- Radiator afmetingen nader te bepalen

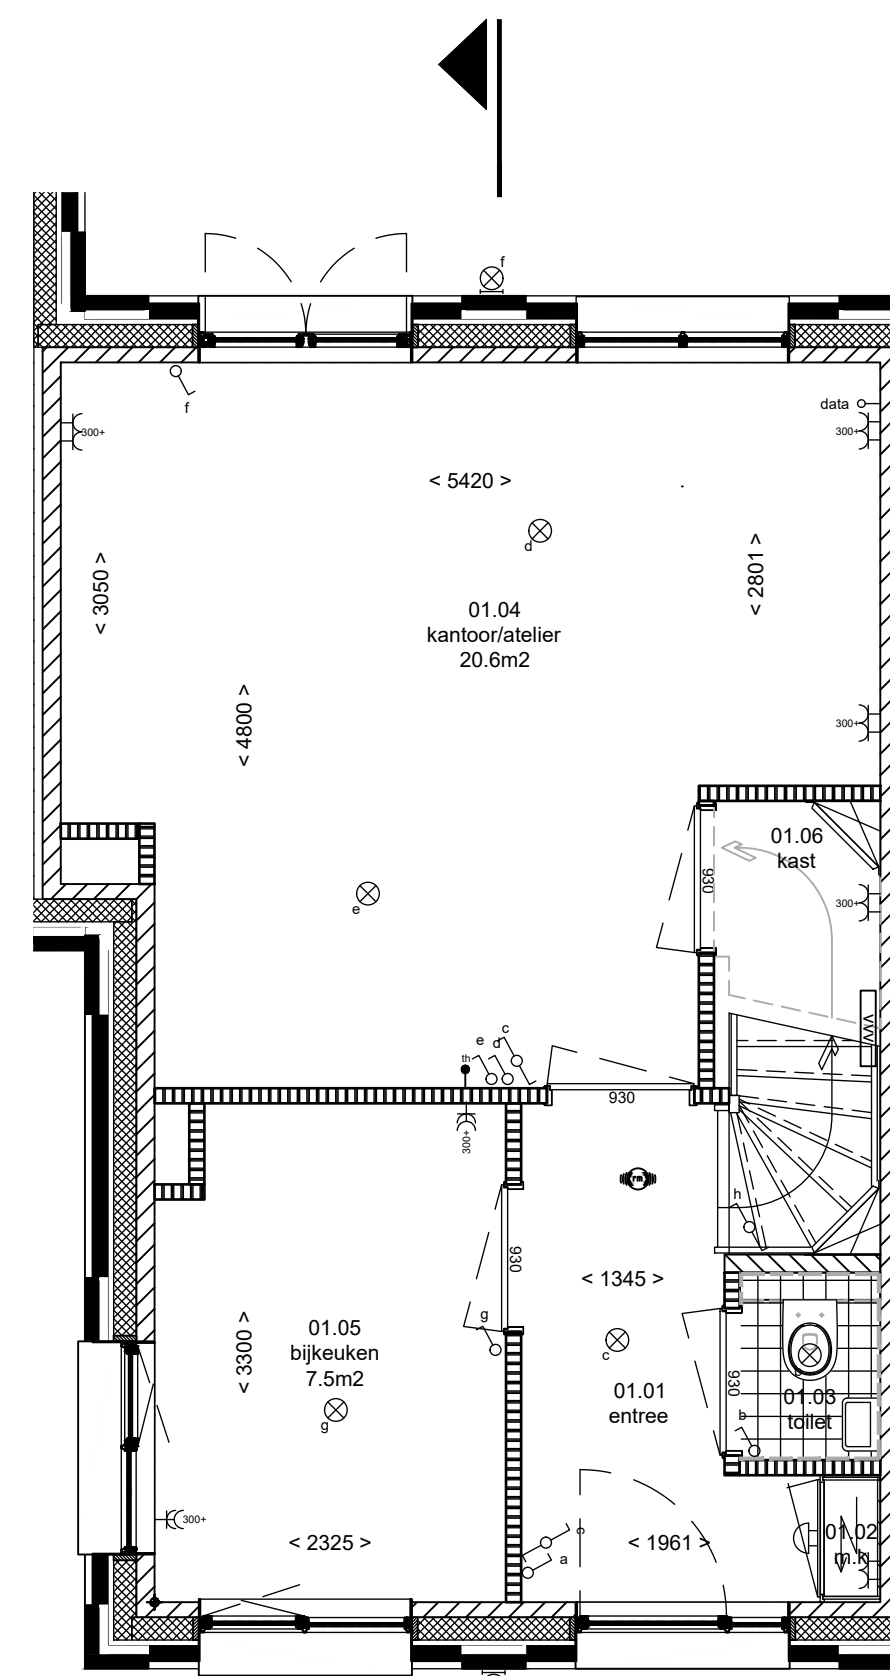

bnr.19
Begane grond
vloerpeil= 0+P/7.15+NAP

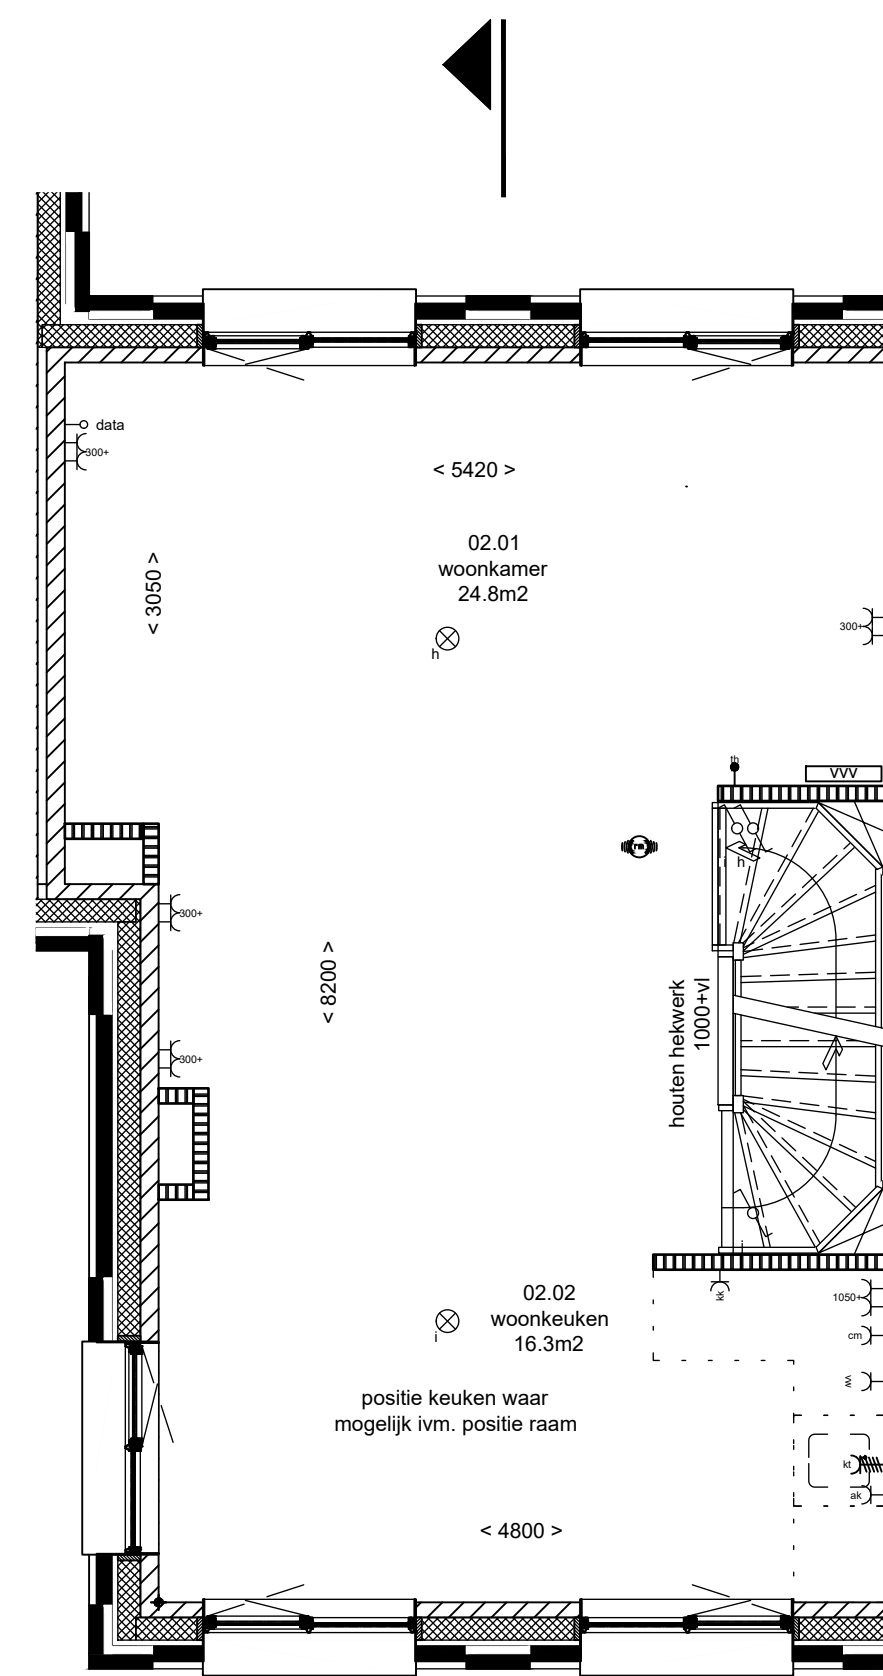

bnr.19
Verdieping 1
vloerpeil= 2880+P

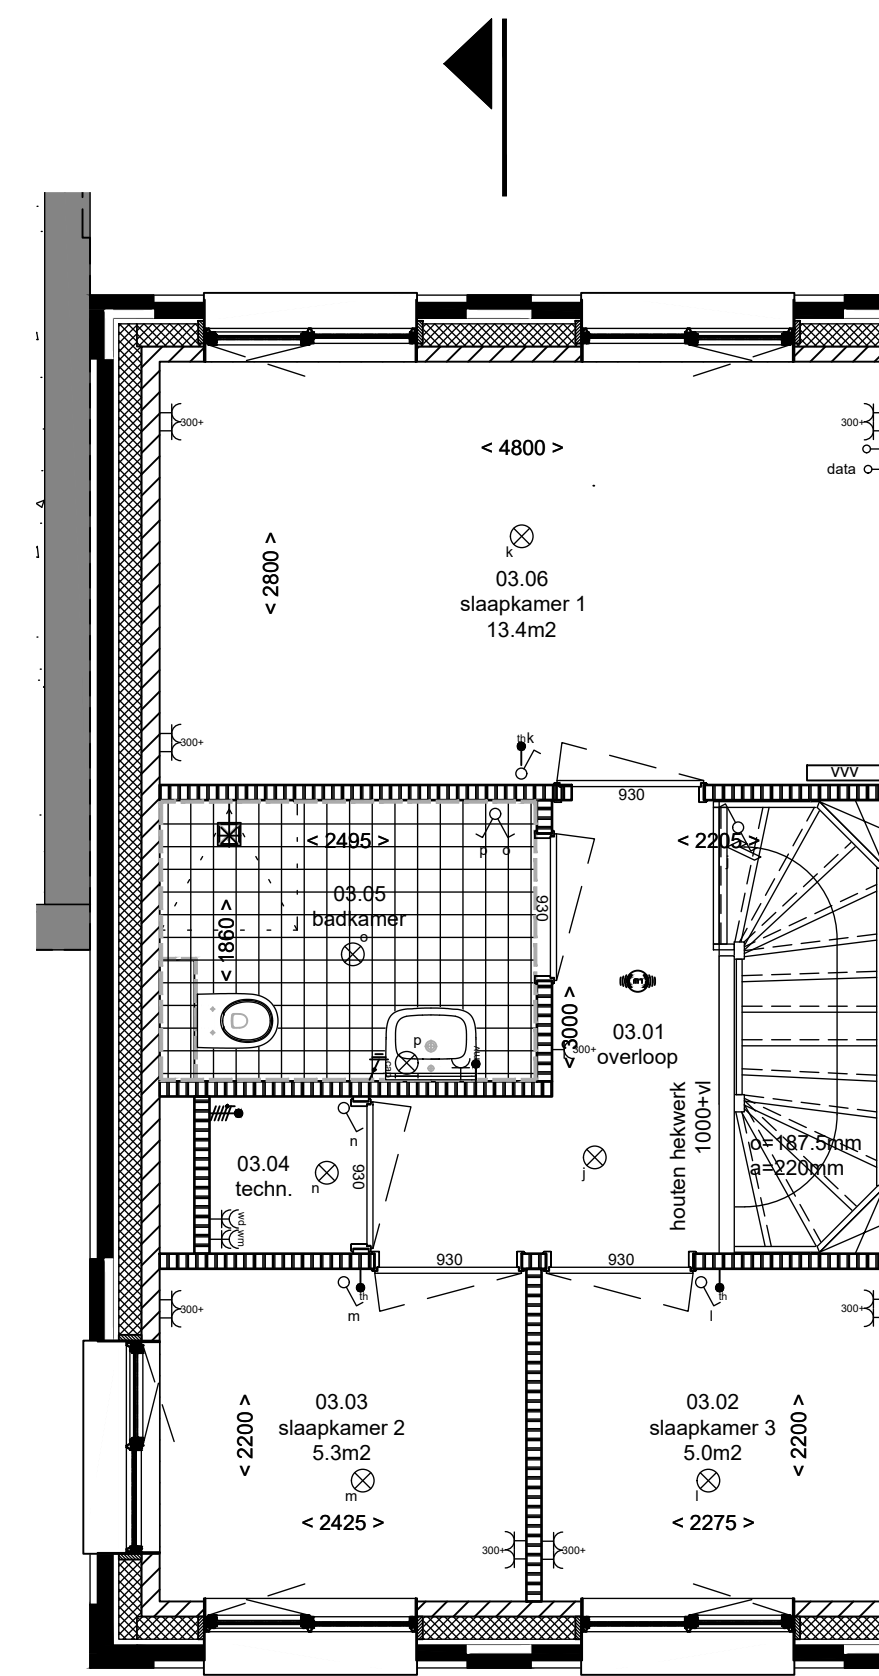

bnr.19
Verdieping 2
vloerpeil= 5760+P

