




bnr.14
Vorgevel



bnr.14
Achtergevel

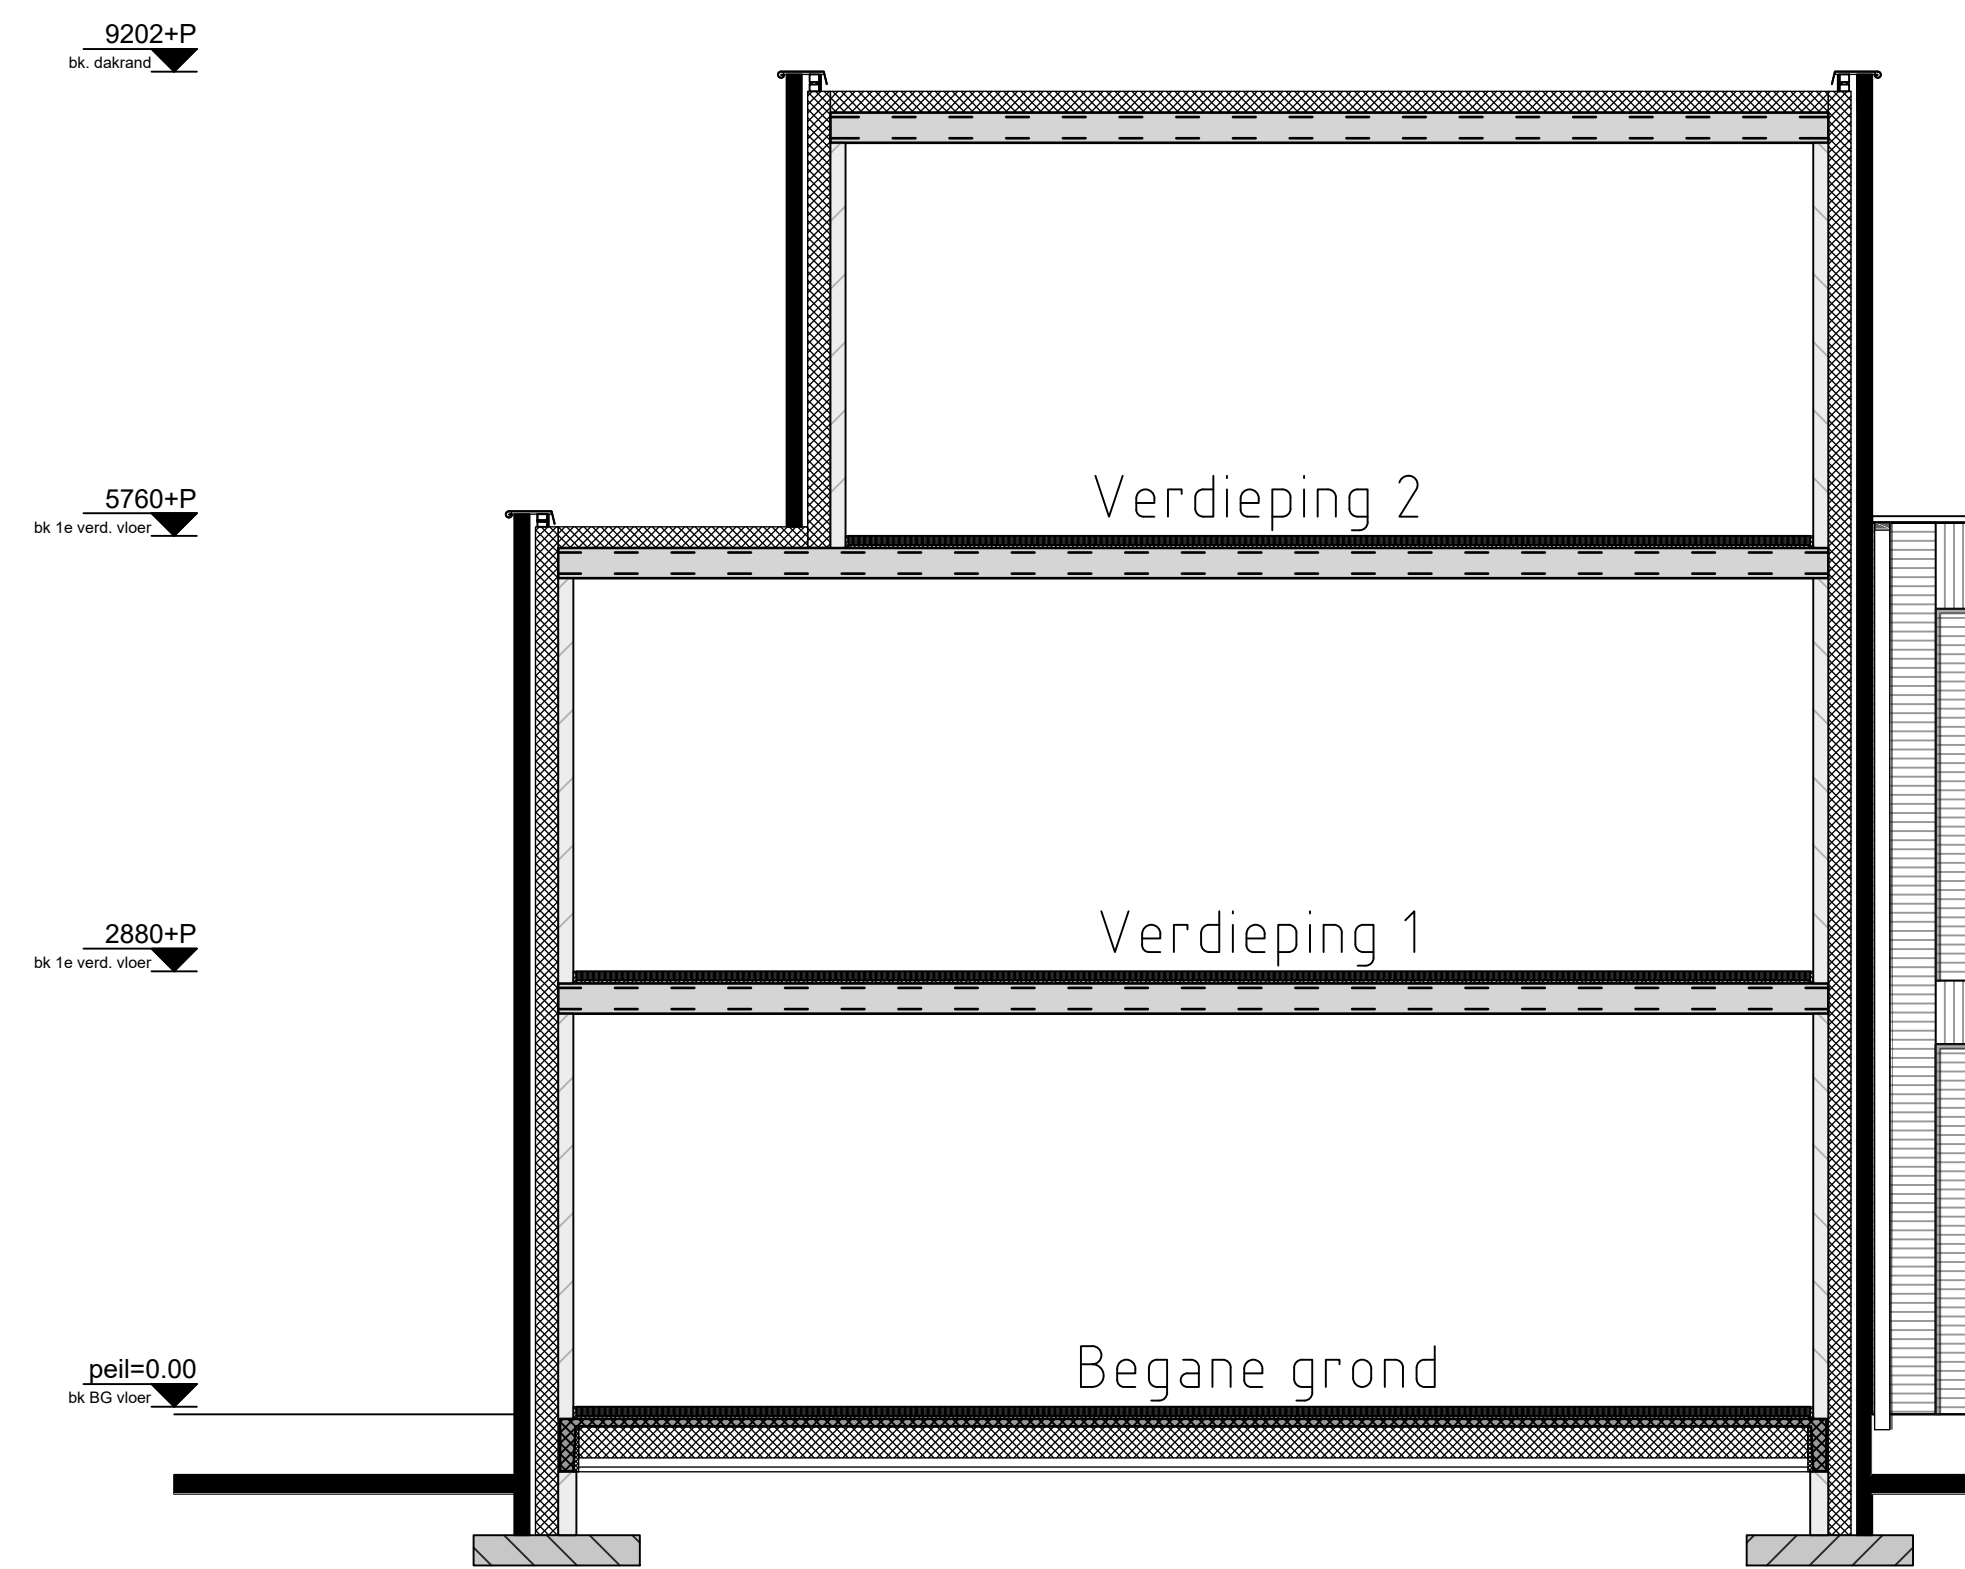


Doorsnede

Renvooi


	opstelplaats wasmachine/ wasdroger		fontein
	wandcloset		wastafel
	tegelwerk		douche plek afschot
	enkele schakelaar		ak afzuigkap
	dubbele schakelaar		cm combi magnetron
	wissel schakelaar		vw vaatwasser
	MV hoofdbediening met CO2 sensor		kt kooktoestel
	enkele wandcontactdoos		kk koelkast
	dubbele wandcontactdoos		data data, telefoon of tv aansluiting
	plafond aansluitpunt		th thermostaat
	wand aansluitpunt		WD wasdroger
	afzuigventiel mv		WM wasmachine
	belddrukker		WP warmtepomp
	schel		MV mechanische ventilatiebox
	aansluitpunt bedraad		OPV omvormer PV paneel
	aansluitpunt onbedraad		
	verdeler vloerverwarming		
	rookmelder		

Disclaimer:


- Indeling technische ruimte en opstelplaatsen kunnen nog wijzigen indien deze technisch noodzakelijk is
- Maatvoering is indicatief en dient door de bewoner tijdens kijkdagen / inmeet momenten zelf te worden ingemeten
- Tekeningen zijn indicatief. Hier kunnen geen rechten aan worden ontleend
- Sanitair overeenkomstig sanitairboekje en opgave installateur aangeven
- Radiator afmetingen nader te bepalen

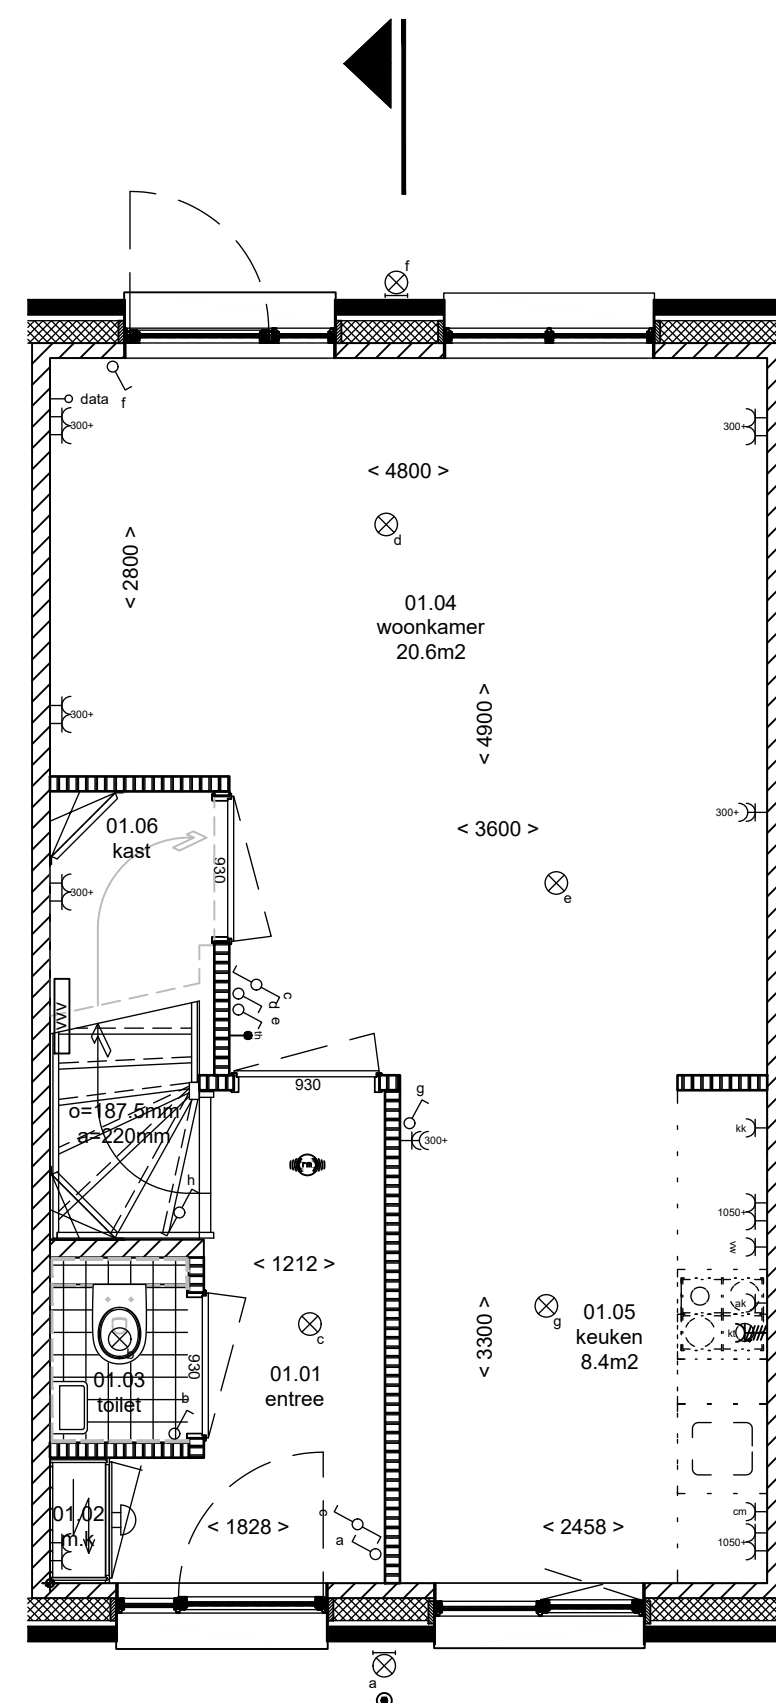

bnr.14
Begane grond
vloerpeil= 0+P/7.15+NAP

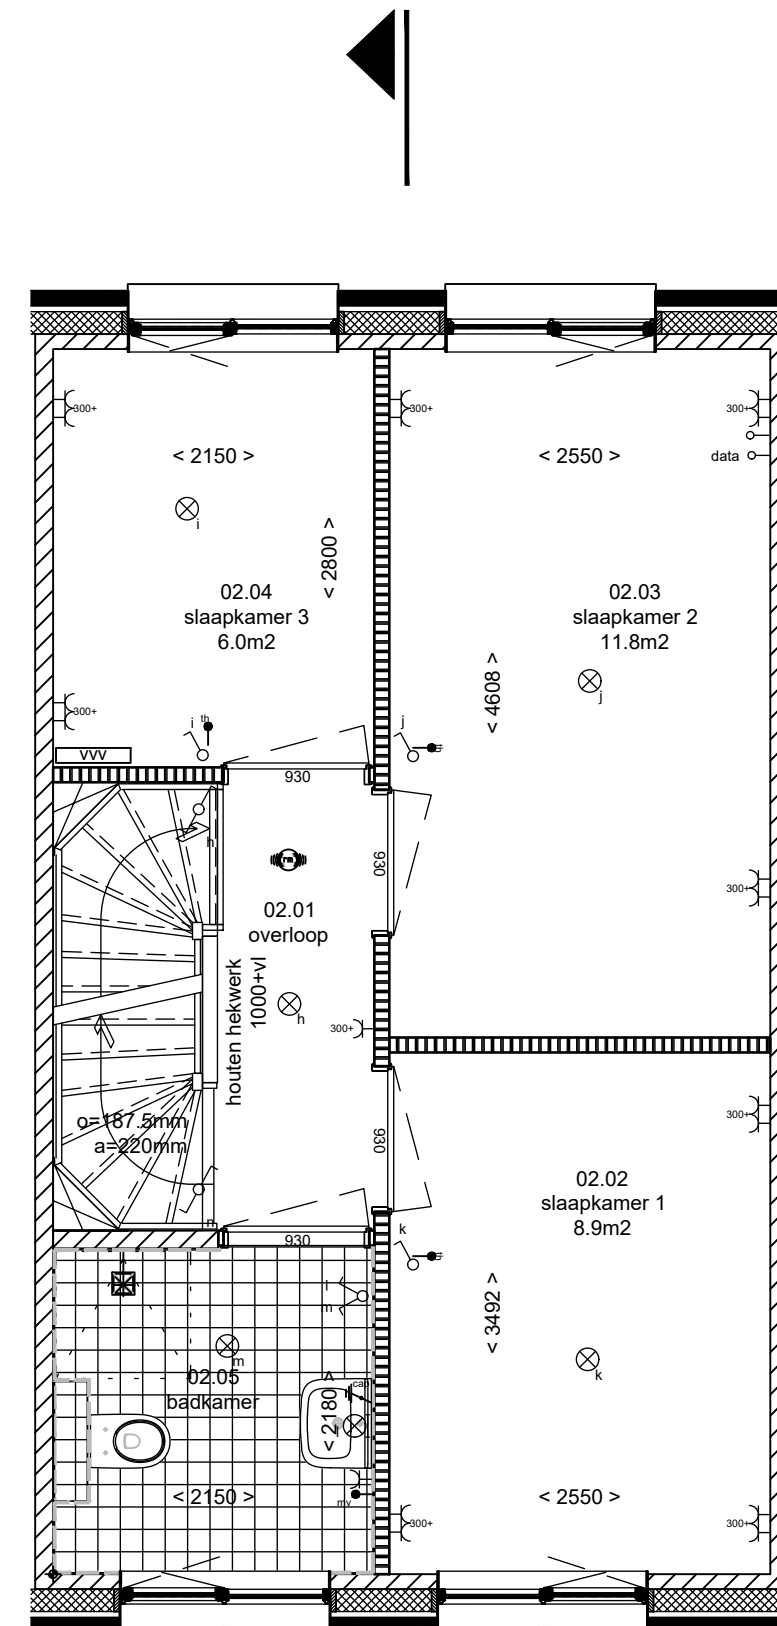


bnr.14
Verdieping 1
vloerpeil= 2880+P

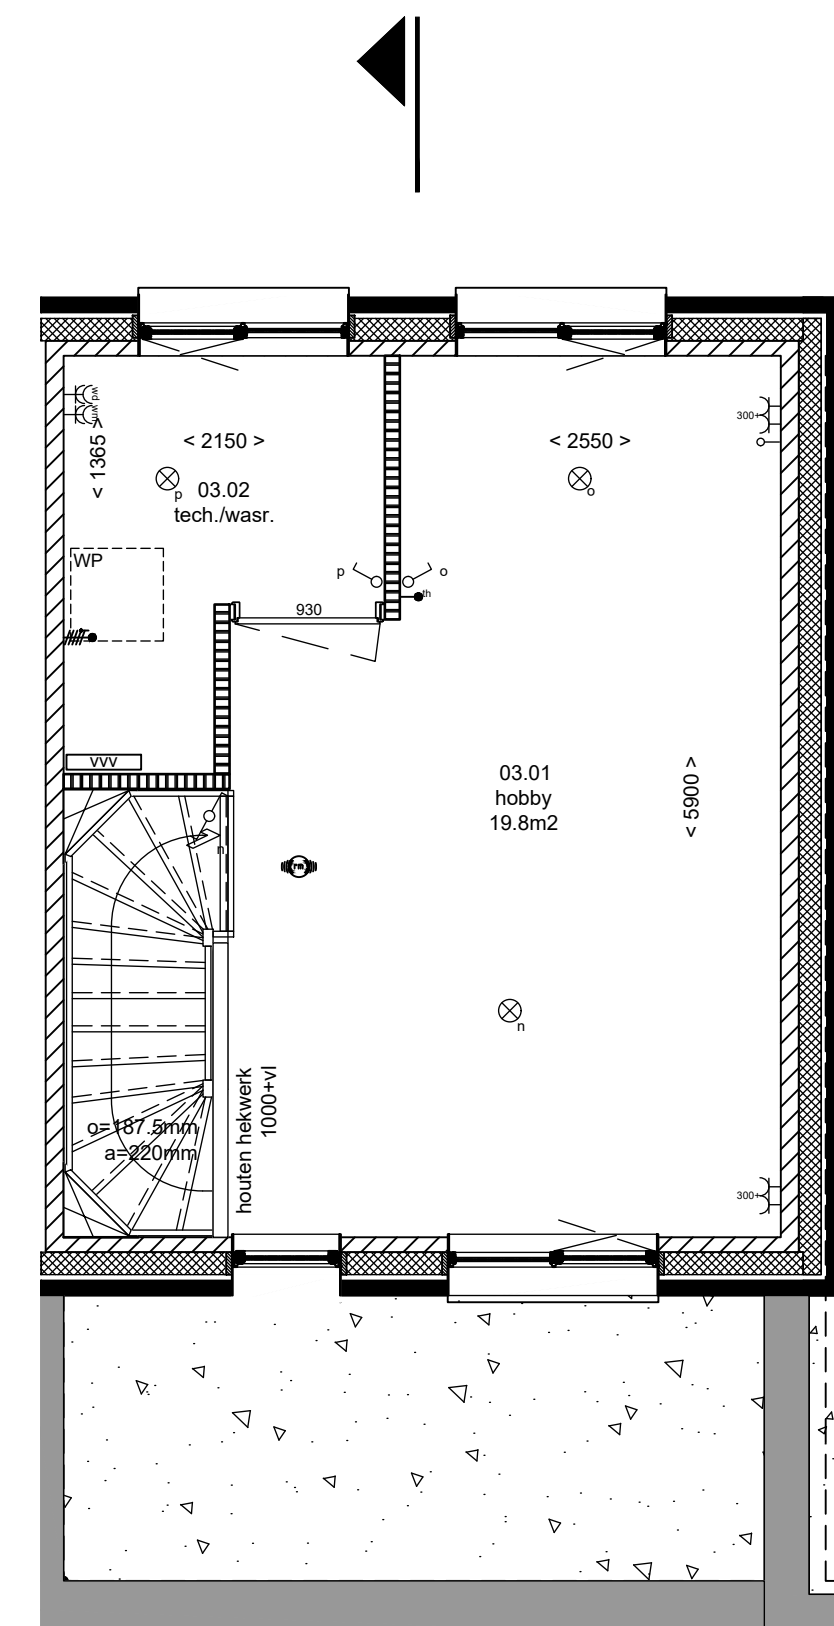

bnr.14
Verdieping 2
vloerpeil= 5760+P

Berging kavel 14

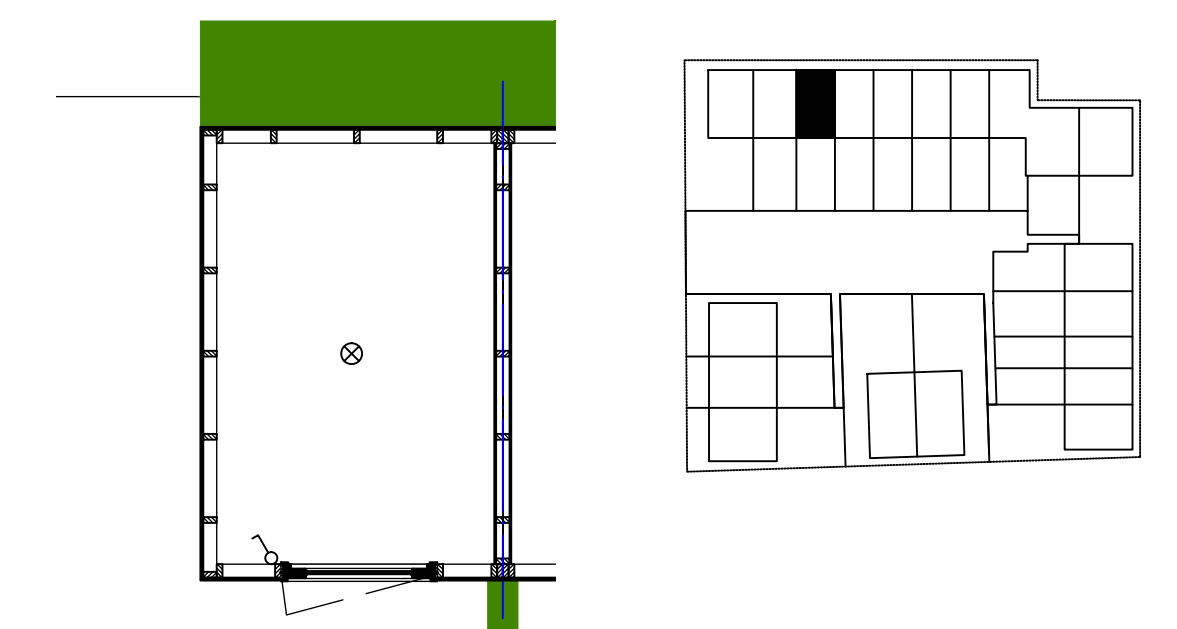




bnr.15
Voorgevel

Meerwerk opties bnr. 14-15:


- Openslaande deuren met dakterras tweede verdieping

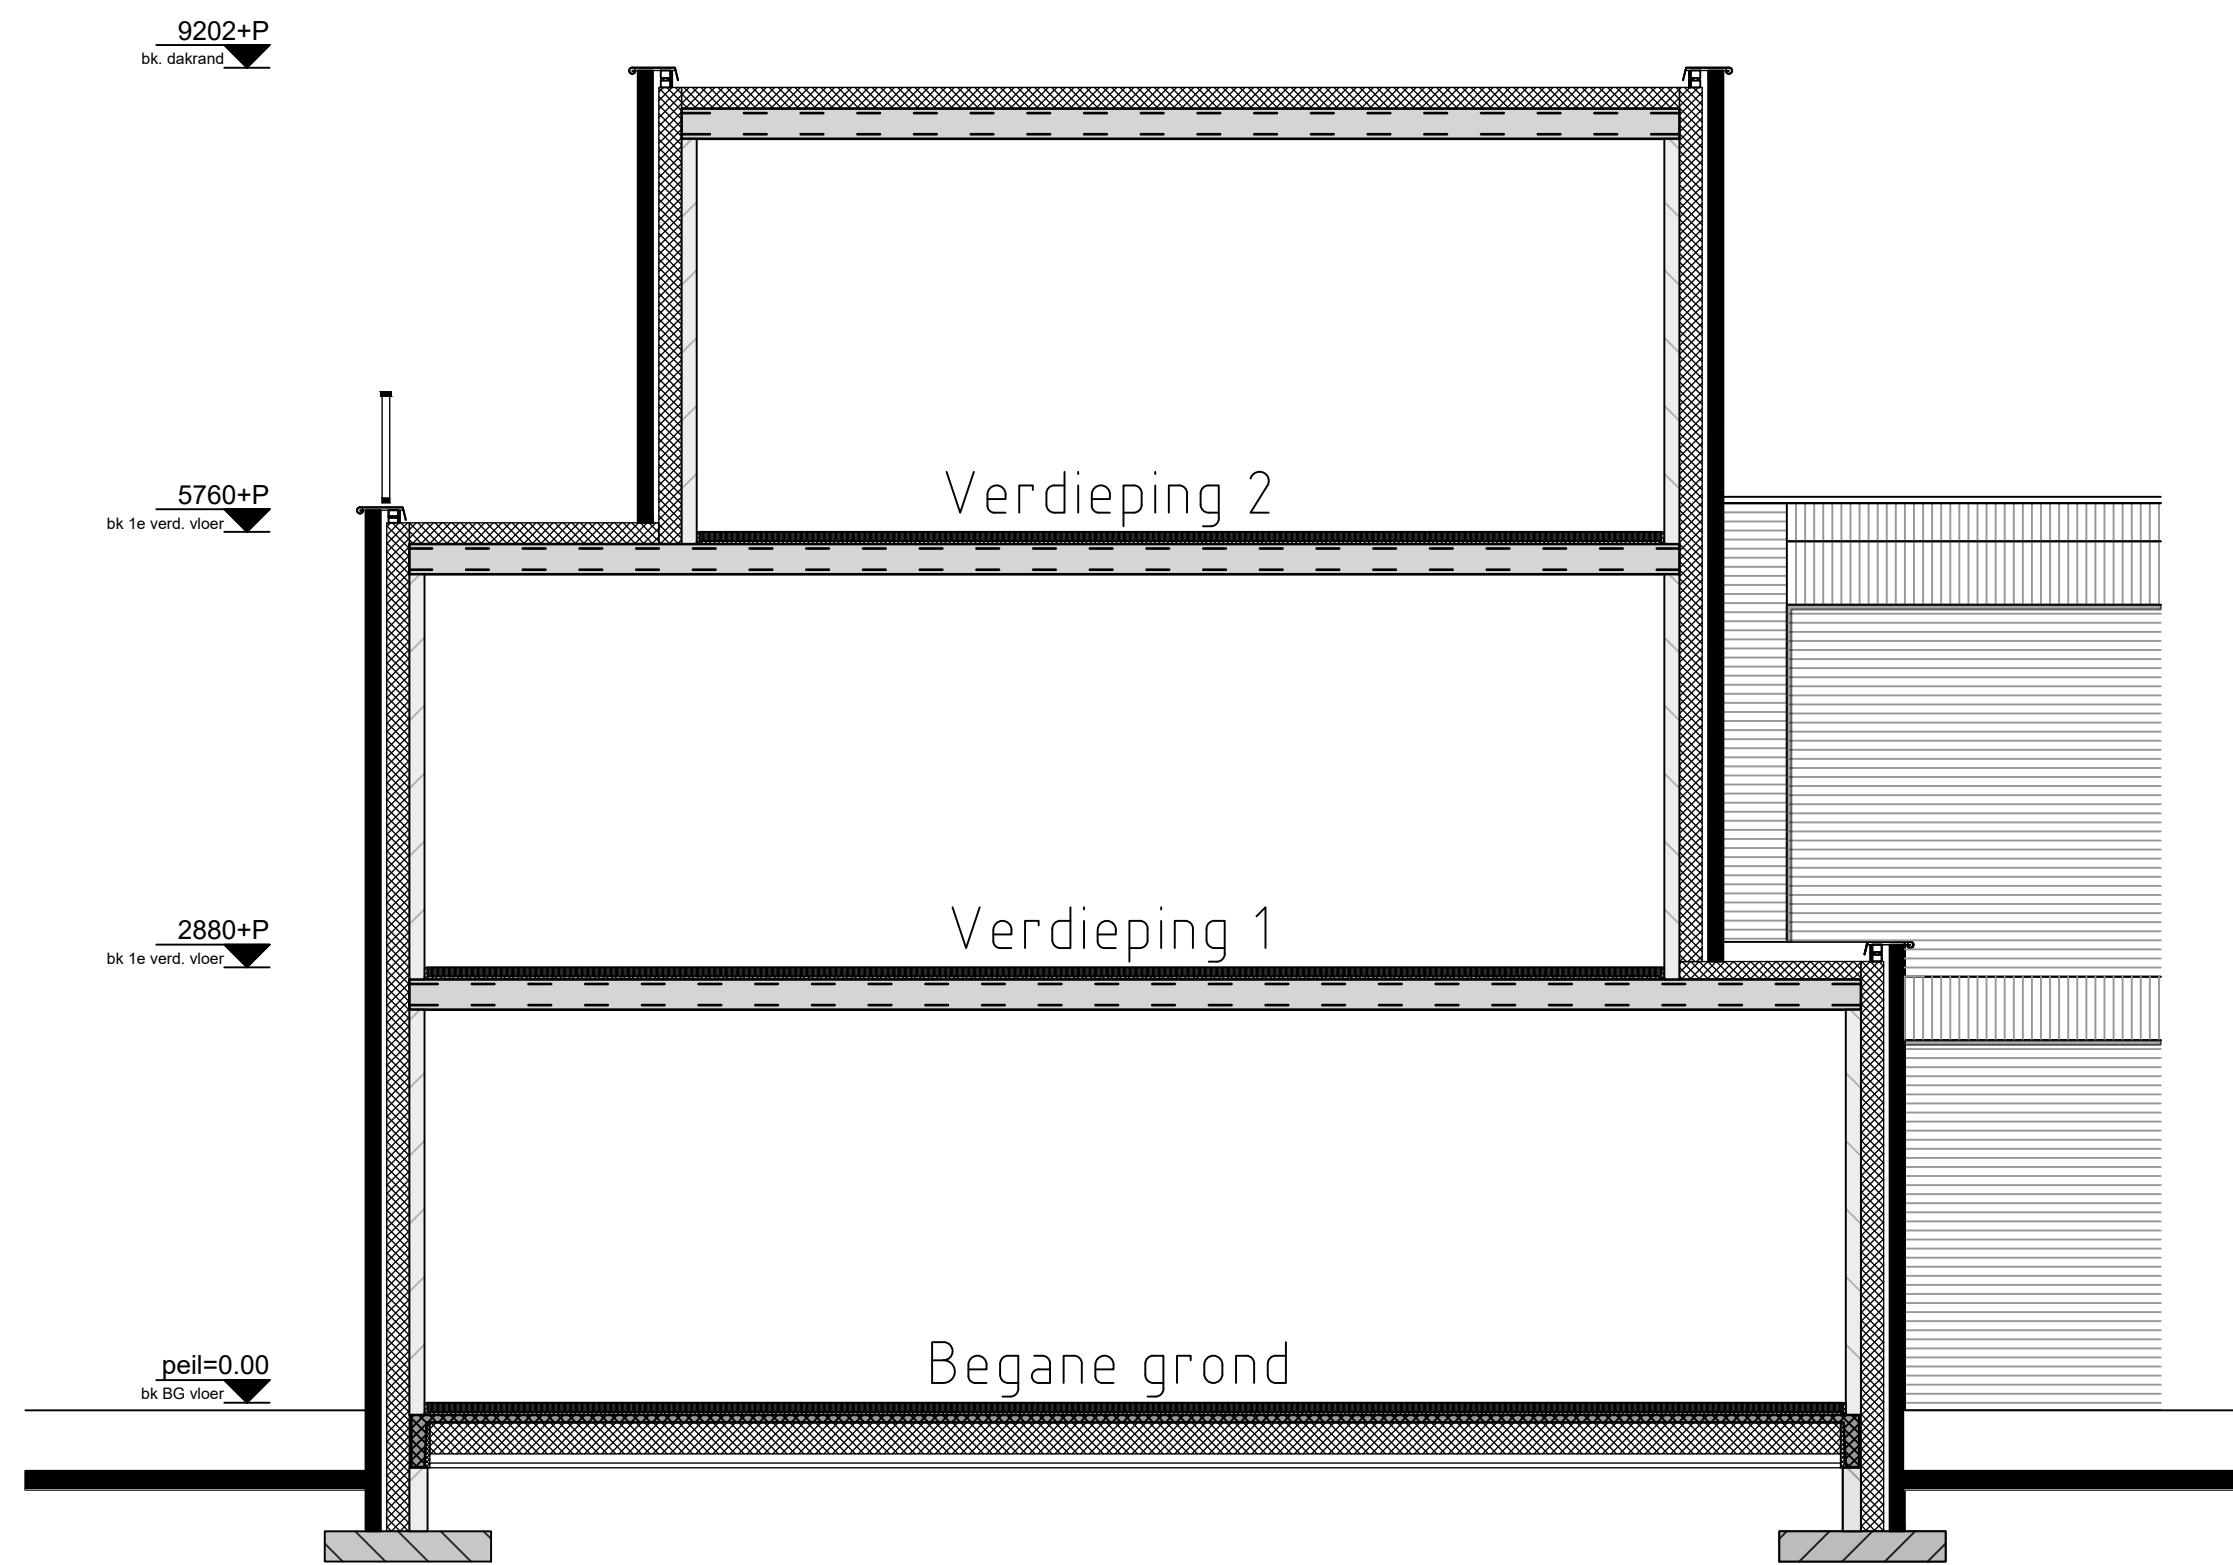

Doorsnede

Meerwerk opties bnr. 14-15:

- Achteruitbouw 1.2m
- Optie dakterras met balkon hekwerk

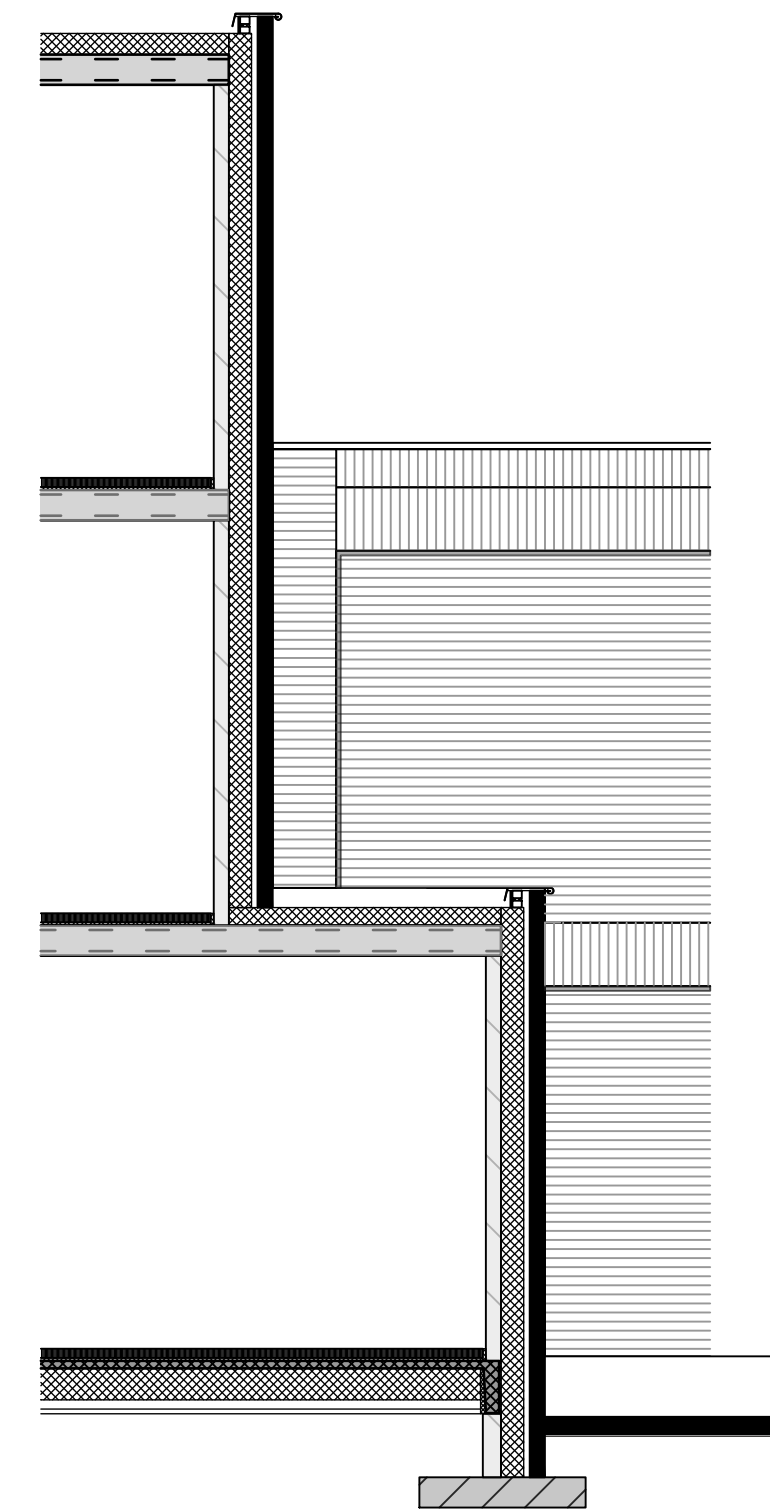


Renvooi

	opstelplaats wasmachine/ wasdroger		fontein
	wandcloset		wastafel
	tegelwerk		douche plek afschot
	enkele schakelaar		ak afzuigkap
	dubbele schakelaar		cm combi magnetron
	wissel schakelaar		vw vaatwasser
	MV hoofdbediening met CO2 sensor		kt kooktoestel
	enkele wandcontactdoos		kk koelkast
	dubbele wandcontactdoos		data data, telefoon of tv aansluiting
	plafond aansluitpunt		th thermostaat
	wand aansluitpunt		WD wasdroger
	afzuigventiel mv		WM wasmachine
	bedrukker		WP warmtepomp
	schel		MV mechanische ventilatiebox
	aansluitpunt bedraad		OPV omvormer PV paneel
	aansluitpunt onbedraad		
	verdeler vloerverwarming		
	rookmelder		

Disclaimer:


- Indeling technische ruimte en opstelplaatsen kunnen nog wijzigen indien deze technisch noodzakelijk is
- Maafoering is indicatief en dient door de bewoner tijdens kijkdagen / inmeet momenten zelf te worden ingemeten
- Tekeningen zijn indicatief. Hier kunnen geen rechten aan worden ontleend
- Sanitair overeenkomstig sanitairboekje en opgave installateur aangeven
- Radiator afmetingen nader te bepalen

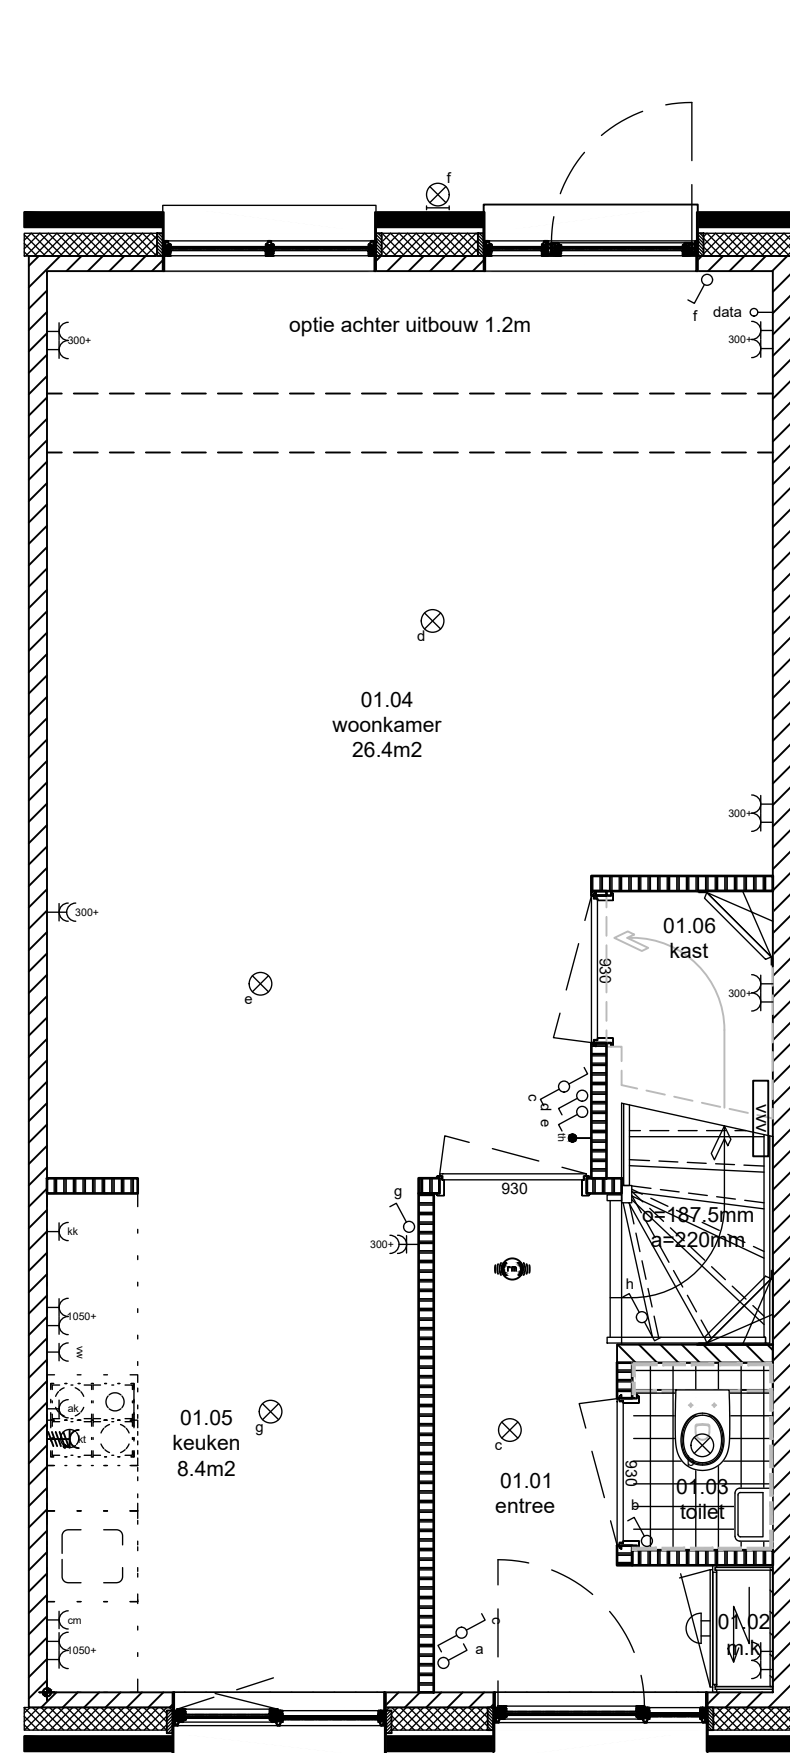

Begane grond
vloerpeil= 0+P/7.15+NAP

Meerwerk opties bnr. 14/15:


- Achteruitbouw 1.2m

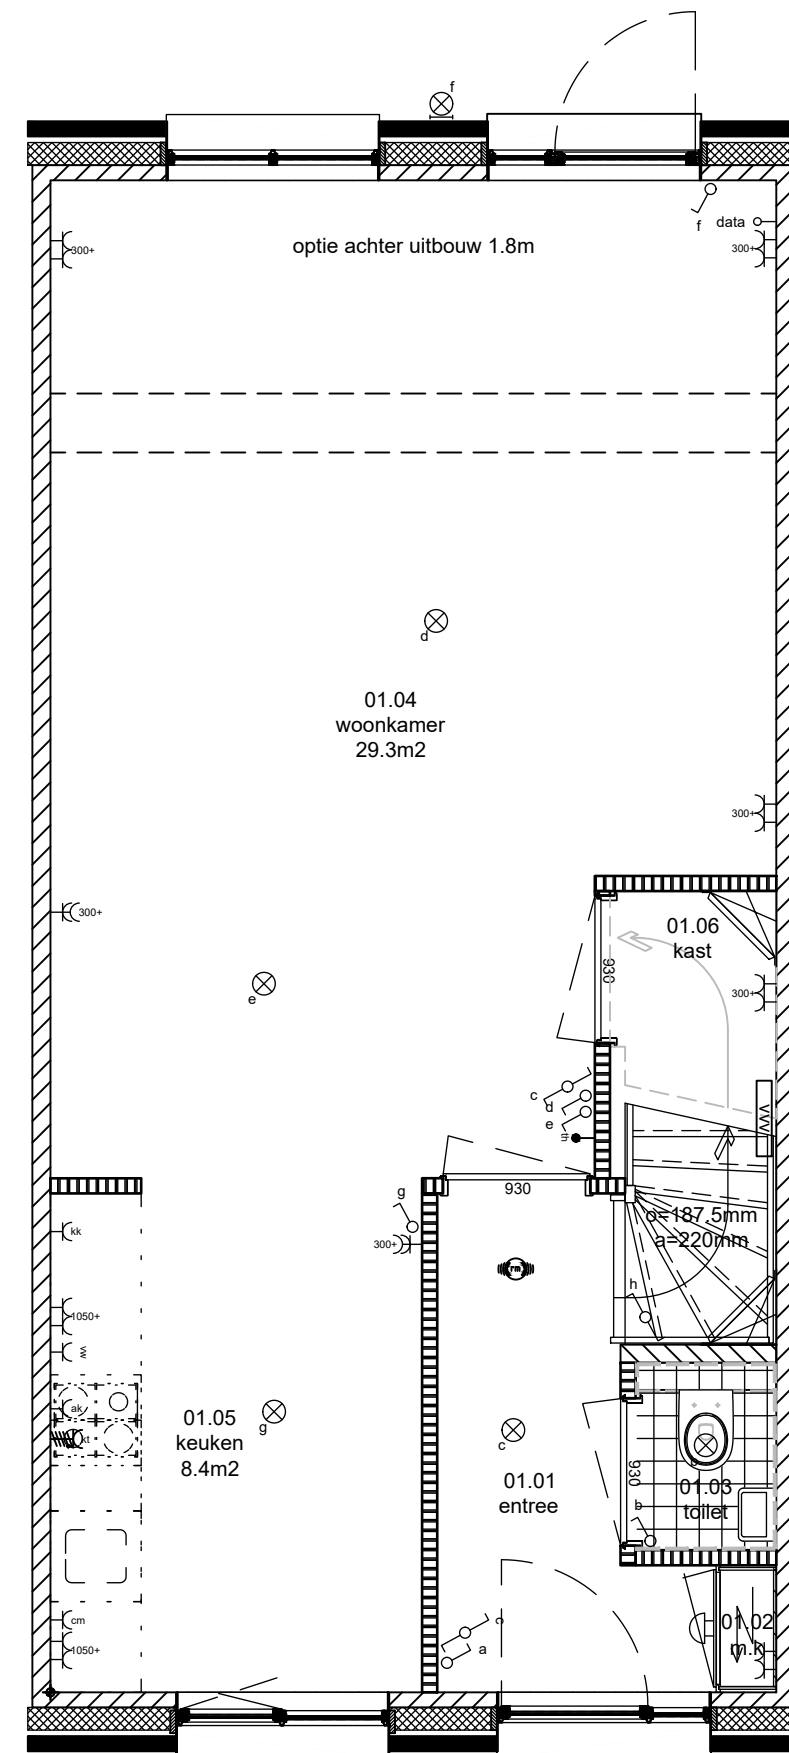

Begane grond
vloerpeil= 0+P/7.15+NAP

Meerwerk opties bnr. 14/15:


- Achteruitbouw 1.8m

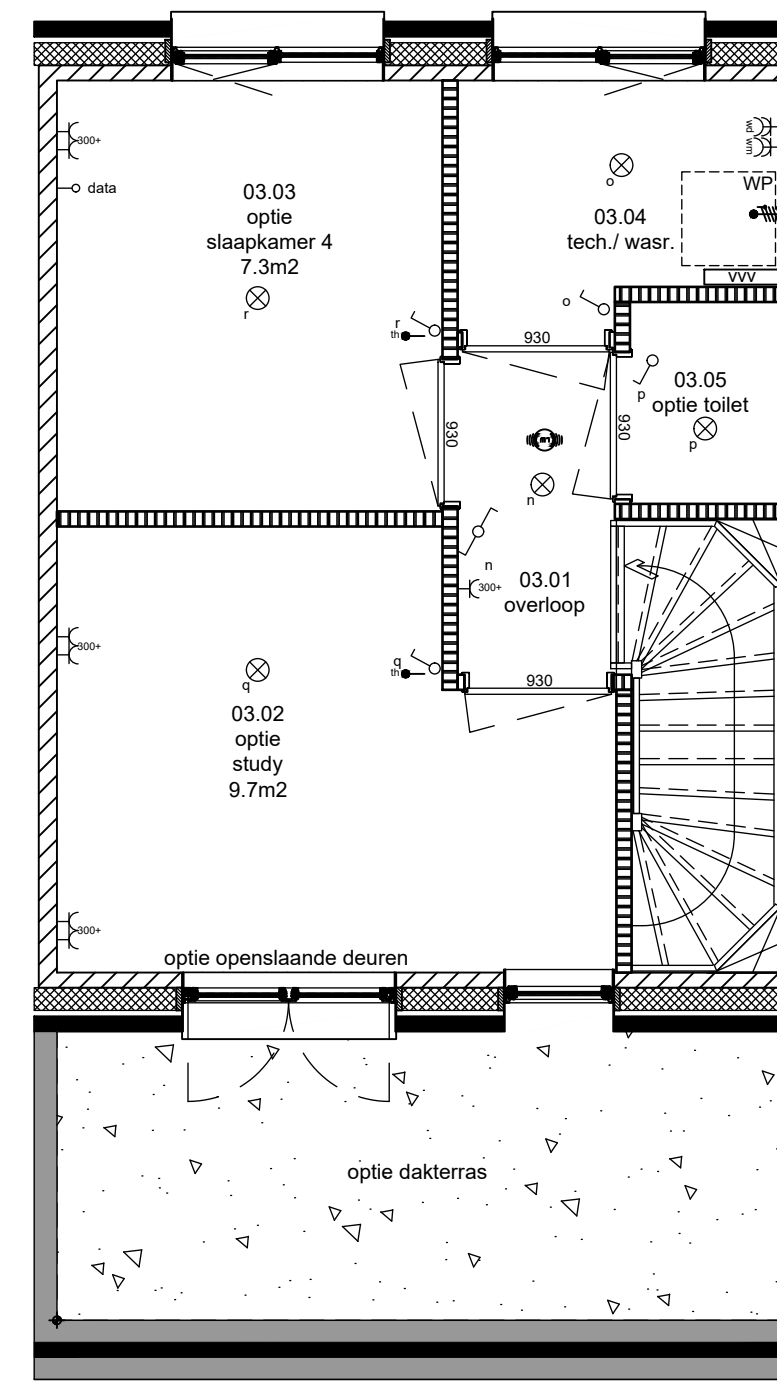

Verdieping 2
vloerpeil= 5760+P

Meerwerk opties bnr. 14/15:

- Indeling plattegrond
- Openslaande deuren met dakterras

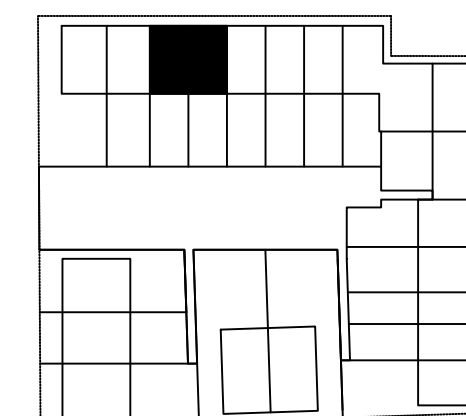

Optieblad bnr. 14,15

Plattegronden/ Gevels/ Doorsnede

Bouwnummer: 14-15 opties

Datum : 21.03.2024

Kenmerk : Verkooptekening

HAUVEN
OOST

STOER WONEN IN OMMEN