



bnr.27
Voorgevel



bnr.27
Achtergevel




bnr.28
Zijgevel

Renvooi


	opstelplaats wasmachine/ wasdroger		fontein
	wandcloset		wastafel
	tegelwerk		douche plek afschot
	enkele schakelaar		afzuigkap
	dubbele schakelaar		combi magnetron
	wissel schakelaar		vaatwasser
	MV hoofdbediening met CO2 sensor		kooktoestel
	enkele wandcontactdoos		koelkast
	dubbele wandcontactdoos		data, telefoon of tv aansluiting
	plafond aansluitpunt		thermostaat
	wand aansluitpunt		wasdroger
	afzuigventiel mv		wasmachine
	bedrukker		warmtepomp
	schel		MV mechanische ventilatiebox
	aansluitpunt bedraad		OPV omvormer PV paneel
	aansluitpunt onbedraad		
	verdelers vloerverwarming		
	rookmelder		

Disclaimer:


- Indeling technische ruimte en opstelplaatsen kunnen nog wijzigen indien deze technisch noodzakelijk is
- Maatvoering is indicatief en dient door de bewoner tijdens kijkdagen / inmeet momenten zelf te worden ingemeten
- Tekeningen zijn indicatief. Hier kunnen geen rechten aan worden ontleend
- Sanitair overeenkomstig sanitairboekje en opgave installateur aangeven
- Radiator afmetingen nader te bepalen

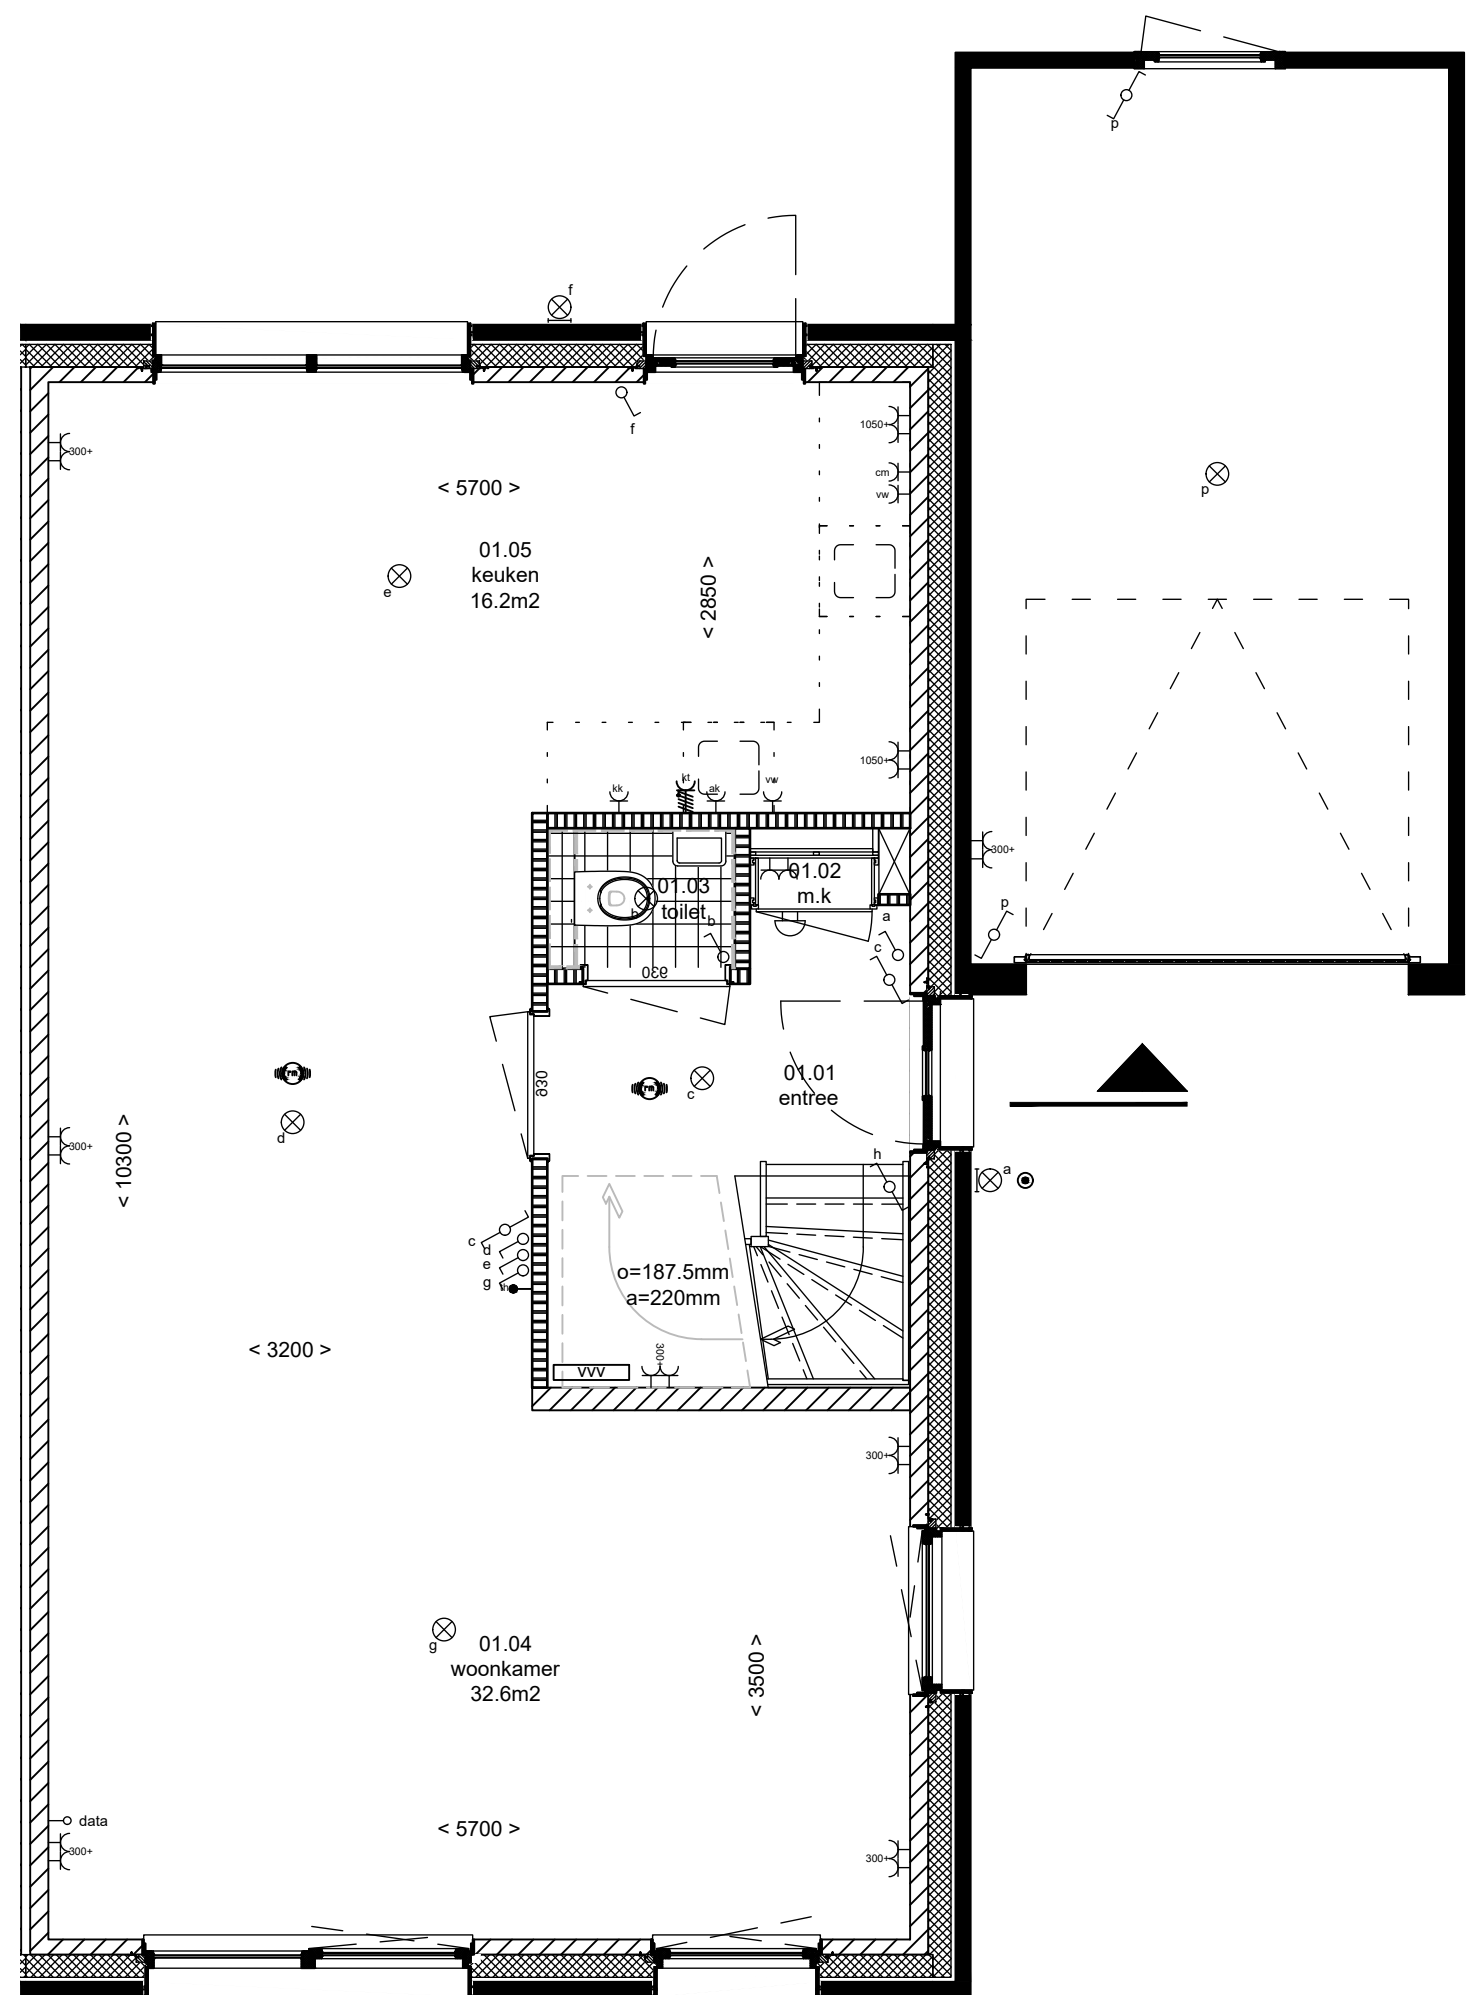



bnr.27
Begane grond
vloerpeil= 0+P/7.15+NAP

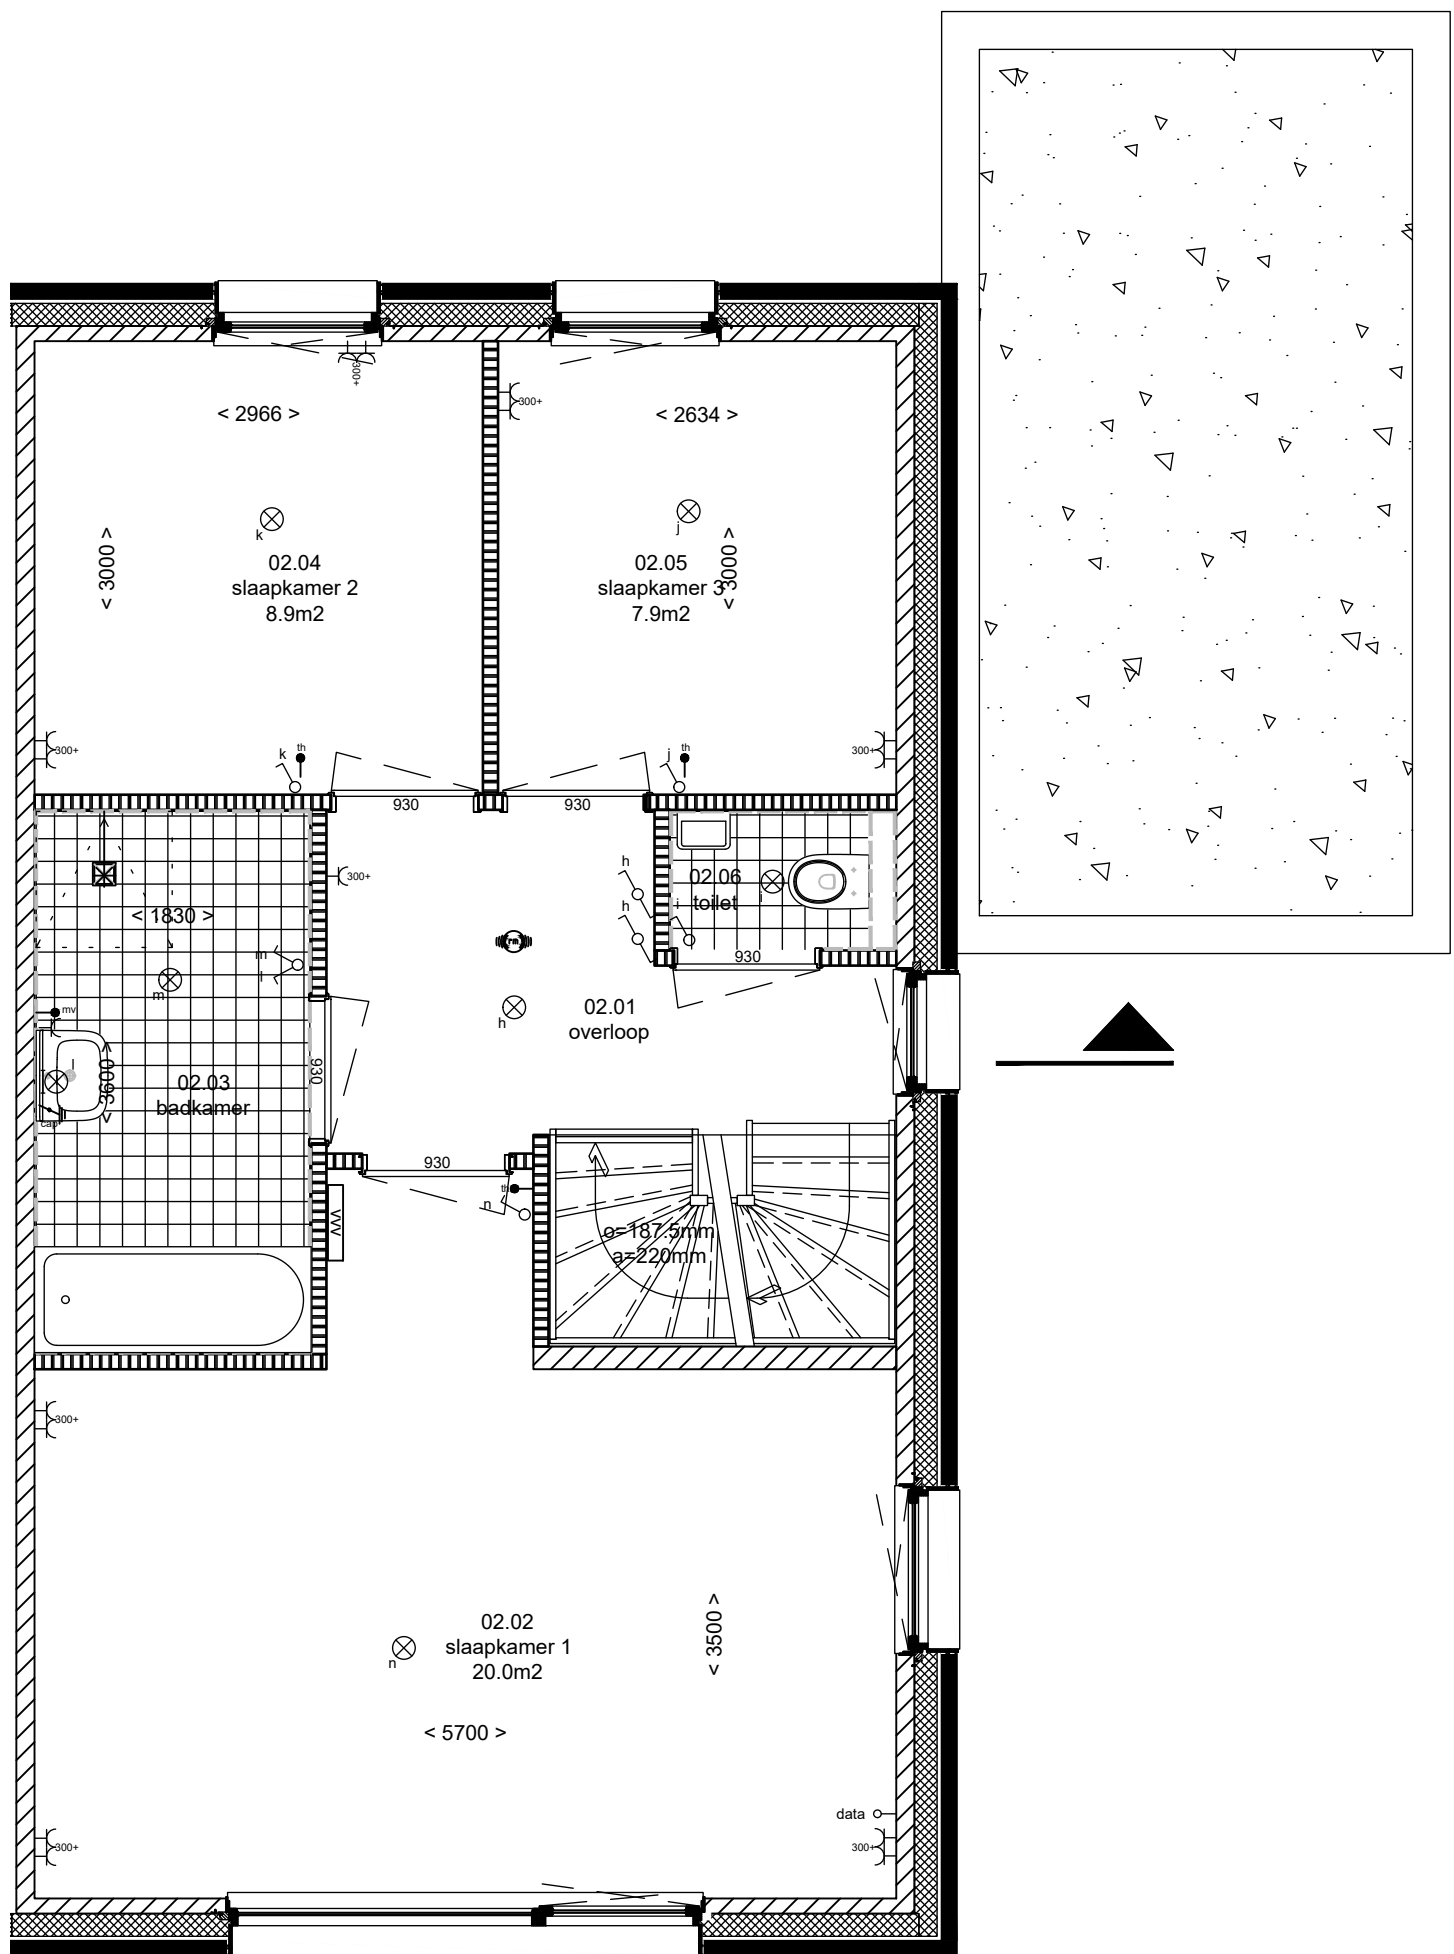

bnr.27
Verdieping 1
vloerpeil= 2880+P

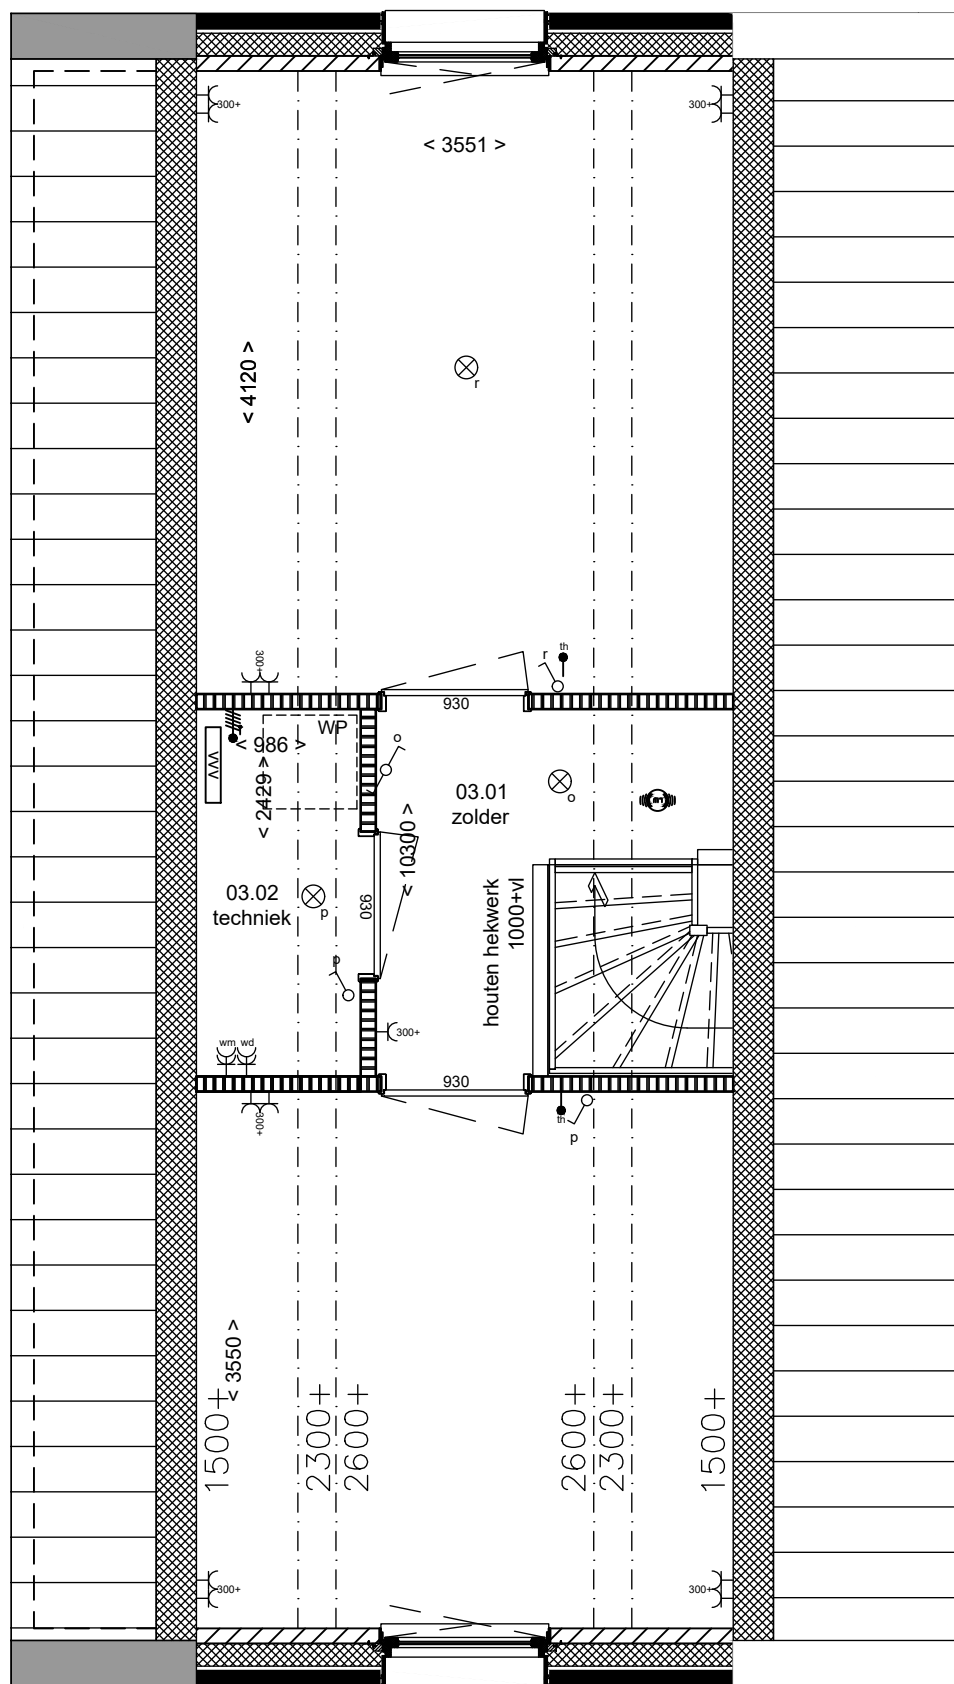

bnr.27
Verdieping 2
vloerpeil= 5760+P

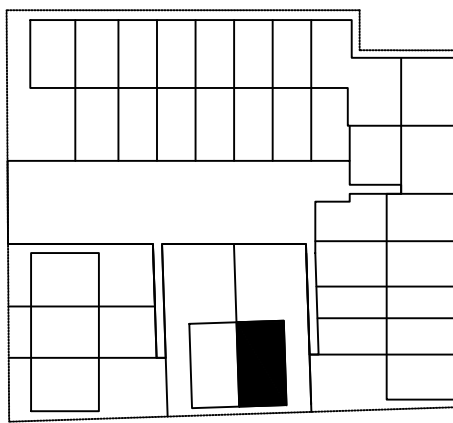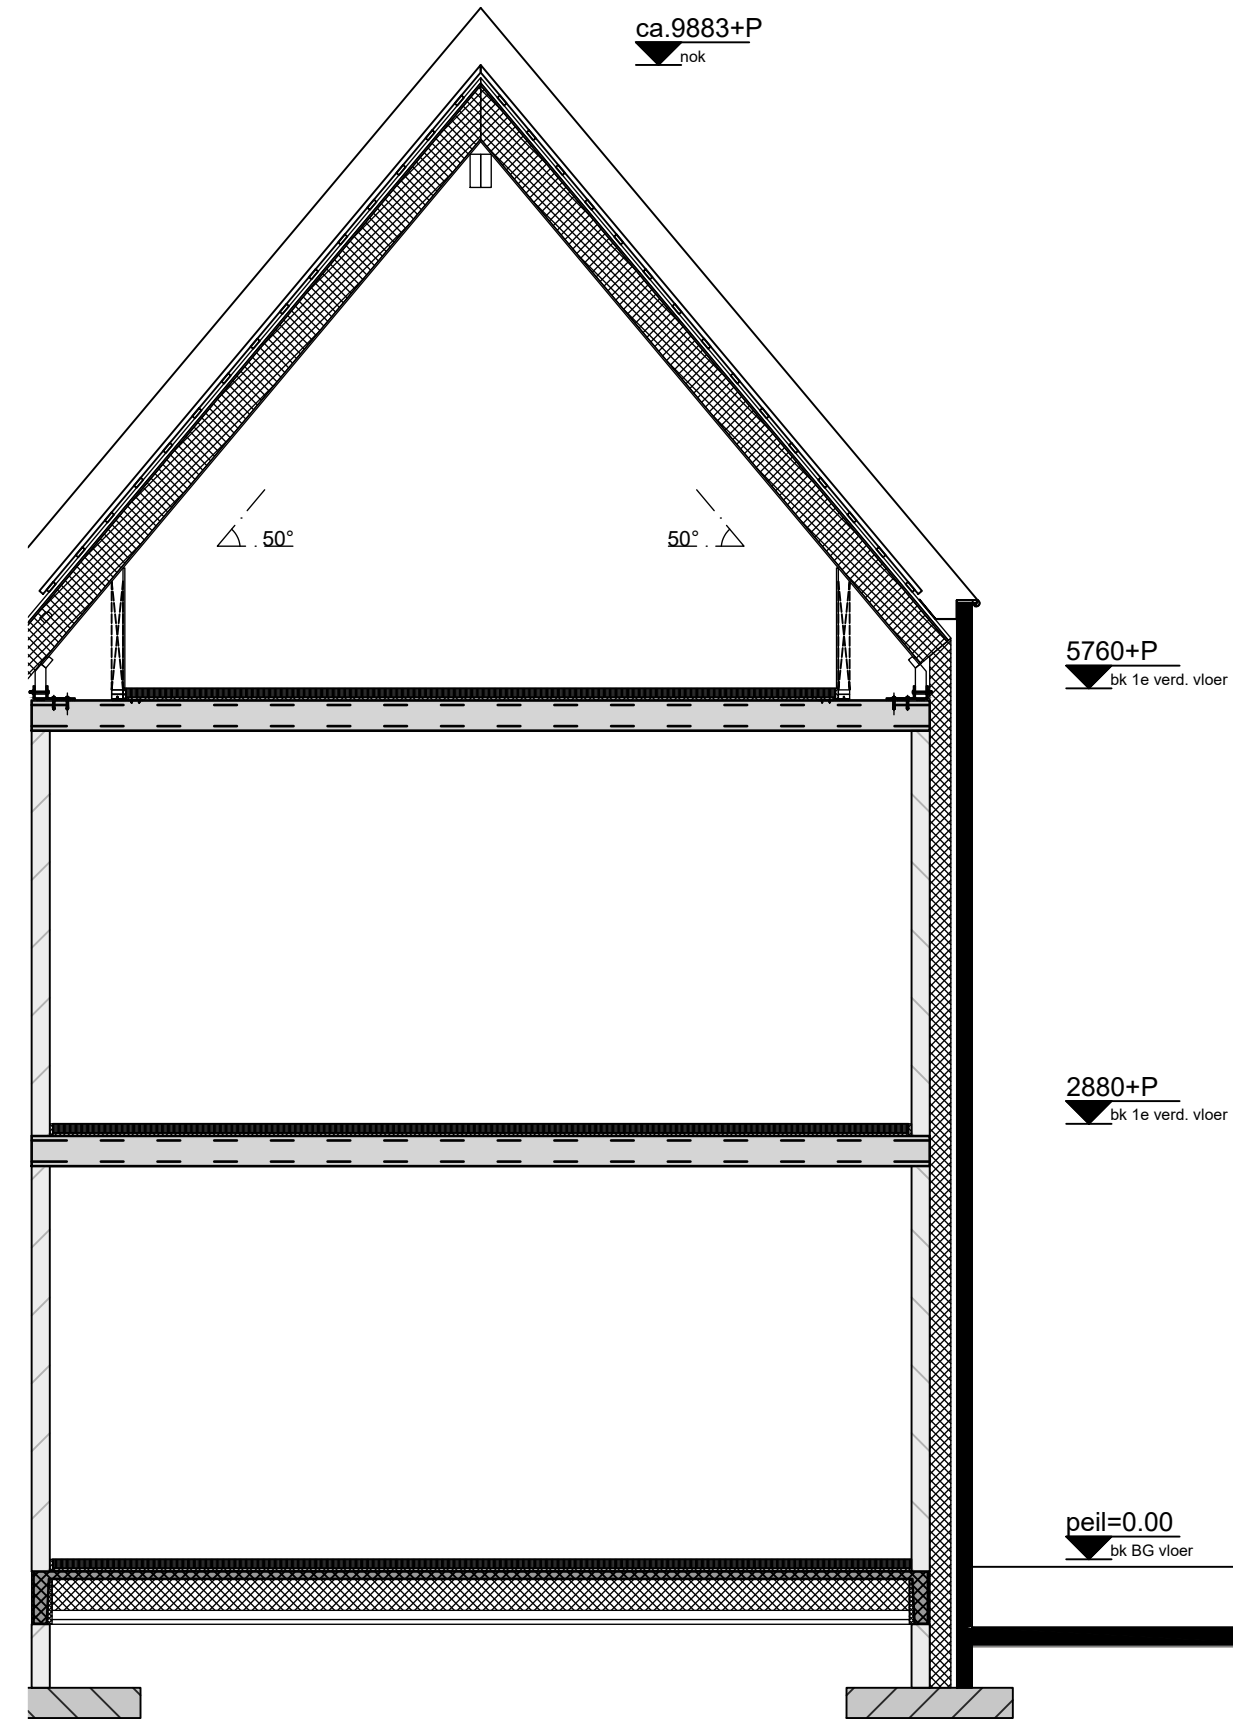

Plattegronden, gevels & doorsnede 1:50

Plattegronden/ Gevels/ Doorsnede



Bouwnummer: 27

Datum: 21.03.2024

Kenmerk: Verkooptekening



HAVEN
OOST

STOER WONEN IN OMNEN

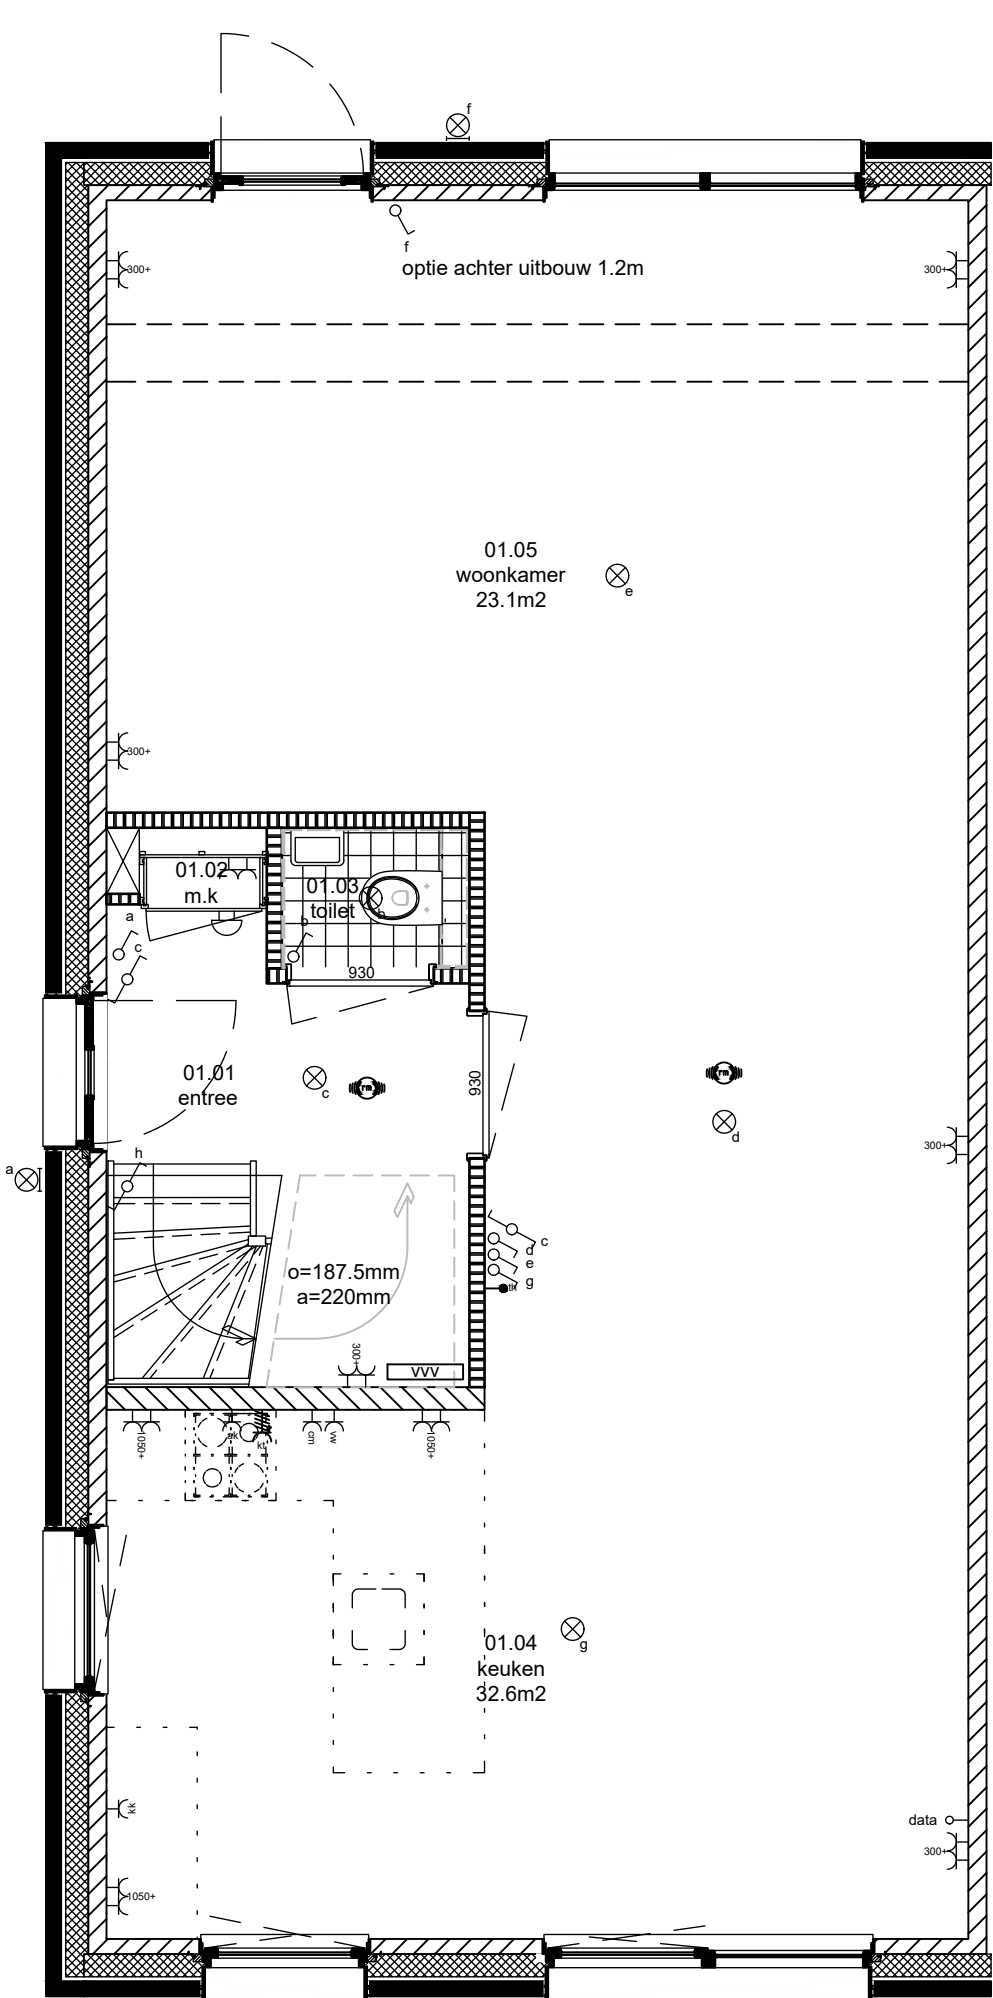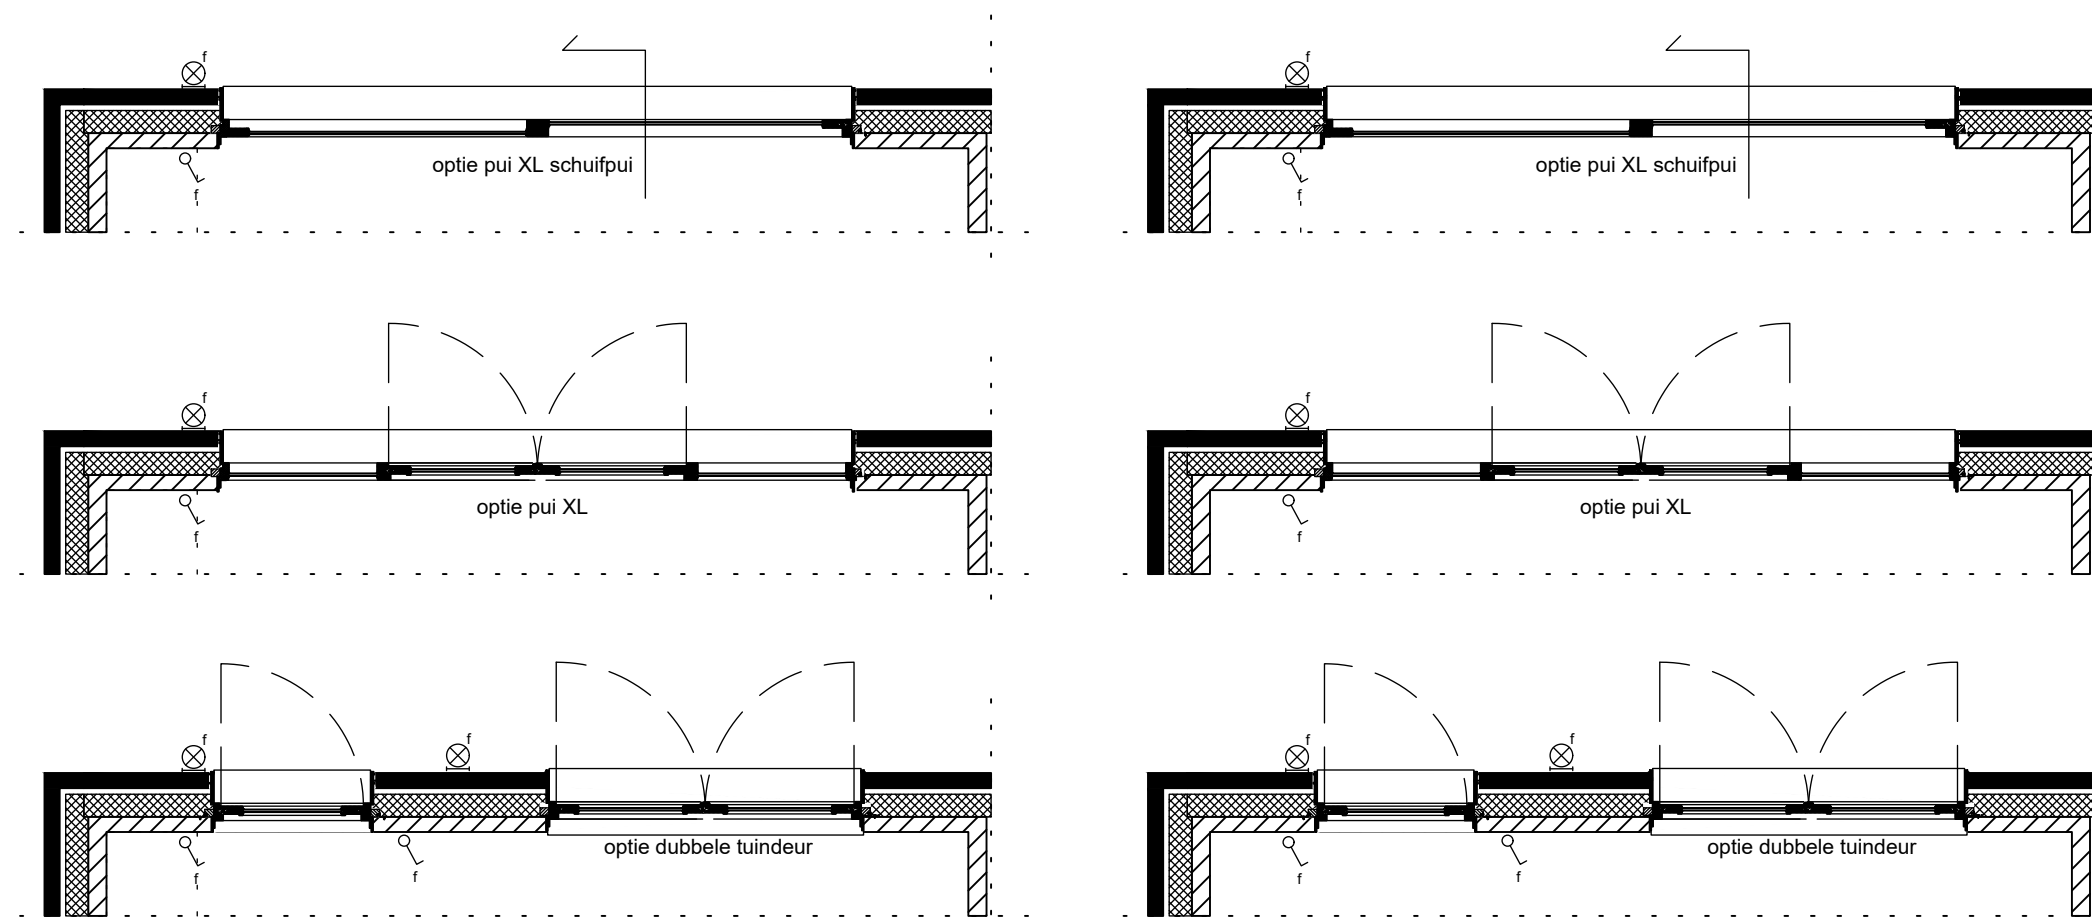

Begane grond
vloerpeil= 0+P/7.15+NAP

- Meerwerk opties bnr. 27/28:
- Wonen achter
 - Achteruitbouw 1.2mm
 - Dubbele tuindeur
 - Achterpui XL
 - Achterpui XL schuifpui

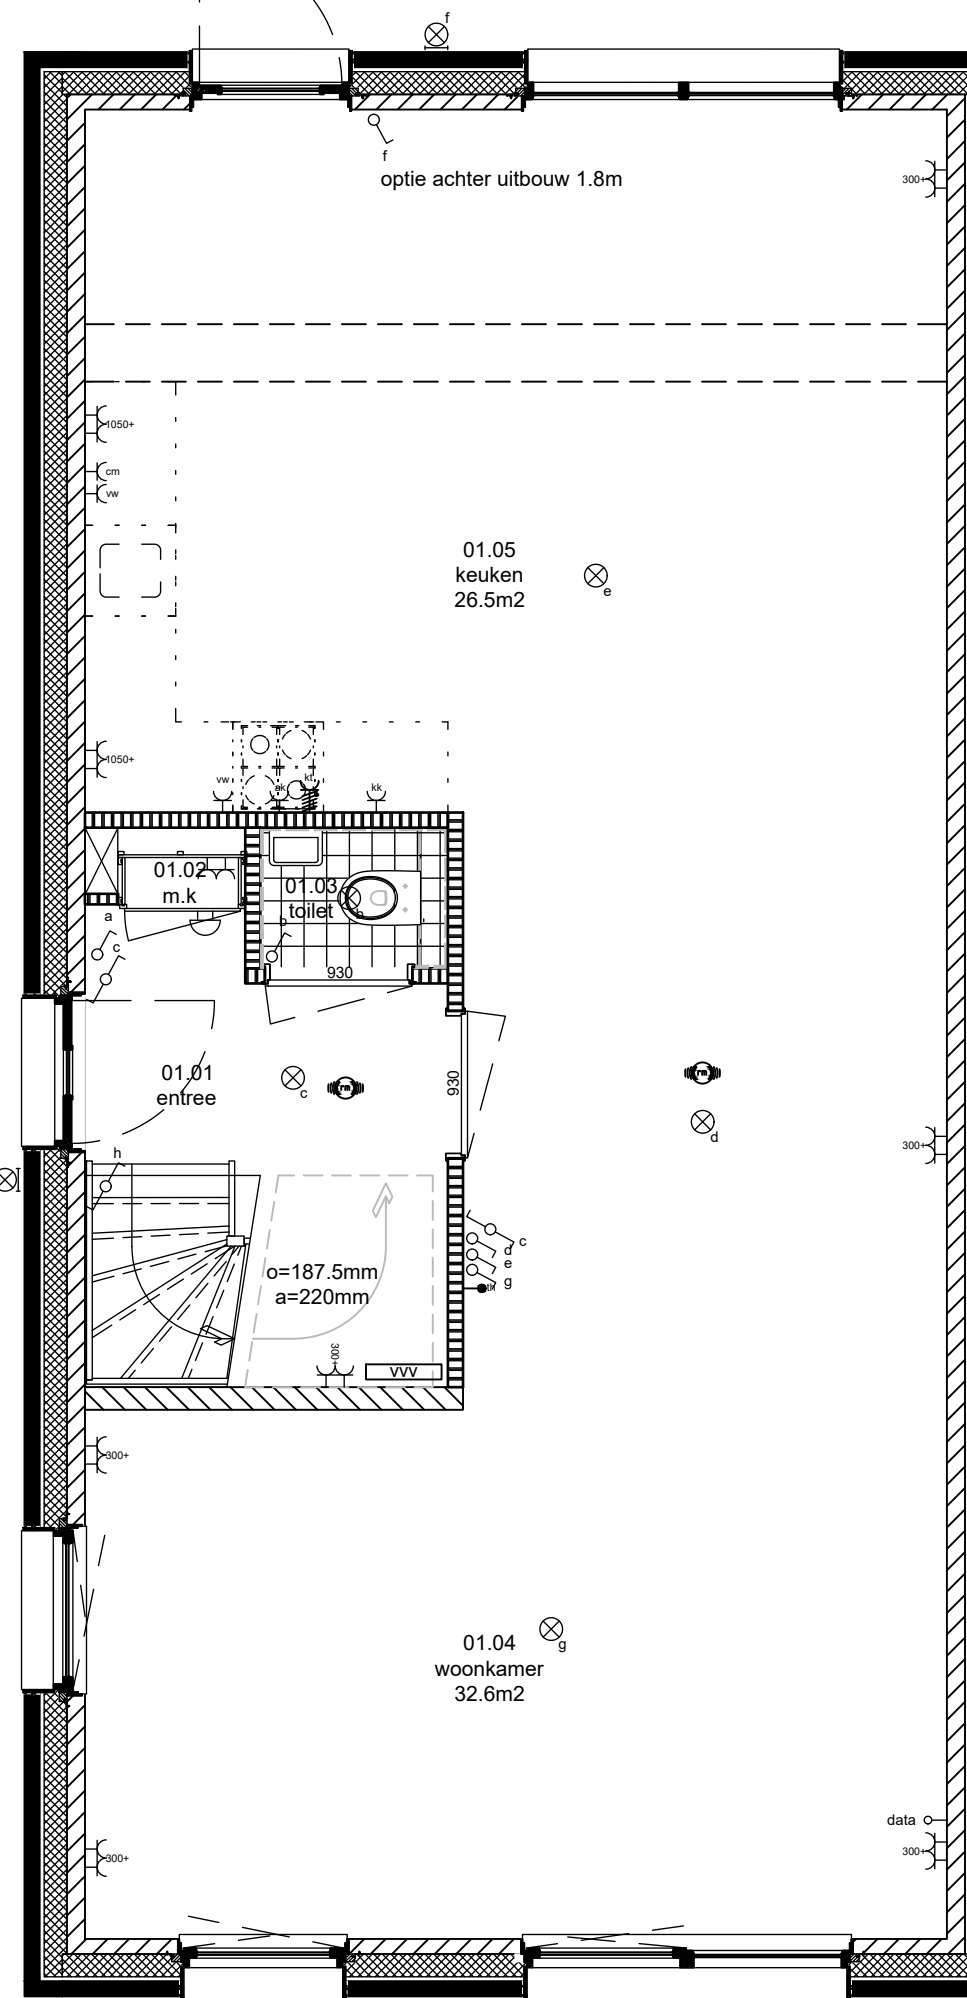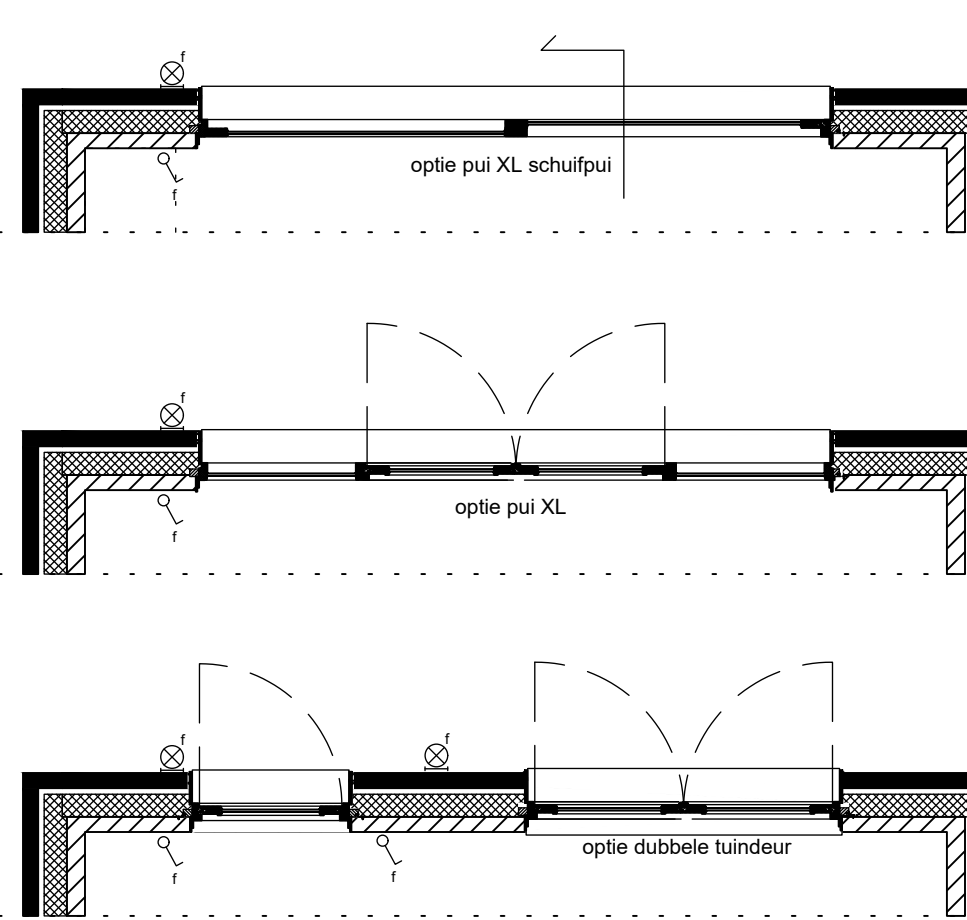


Begane grond
vloerpeil= 0+P/7.15+NAP

- Meerwerk opties bnr. 27/28:
- Achteruitbouw 1.8m
 - Dubbele tuindeur
 - Achterpui XL
 - Achterpui XL schuifpui



Gevels 1:100

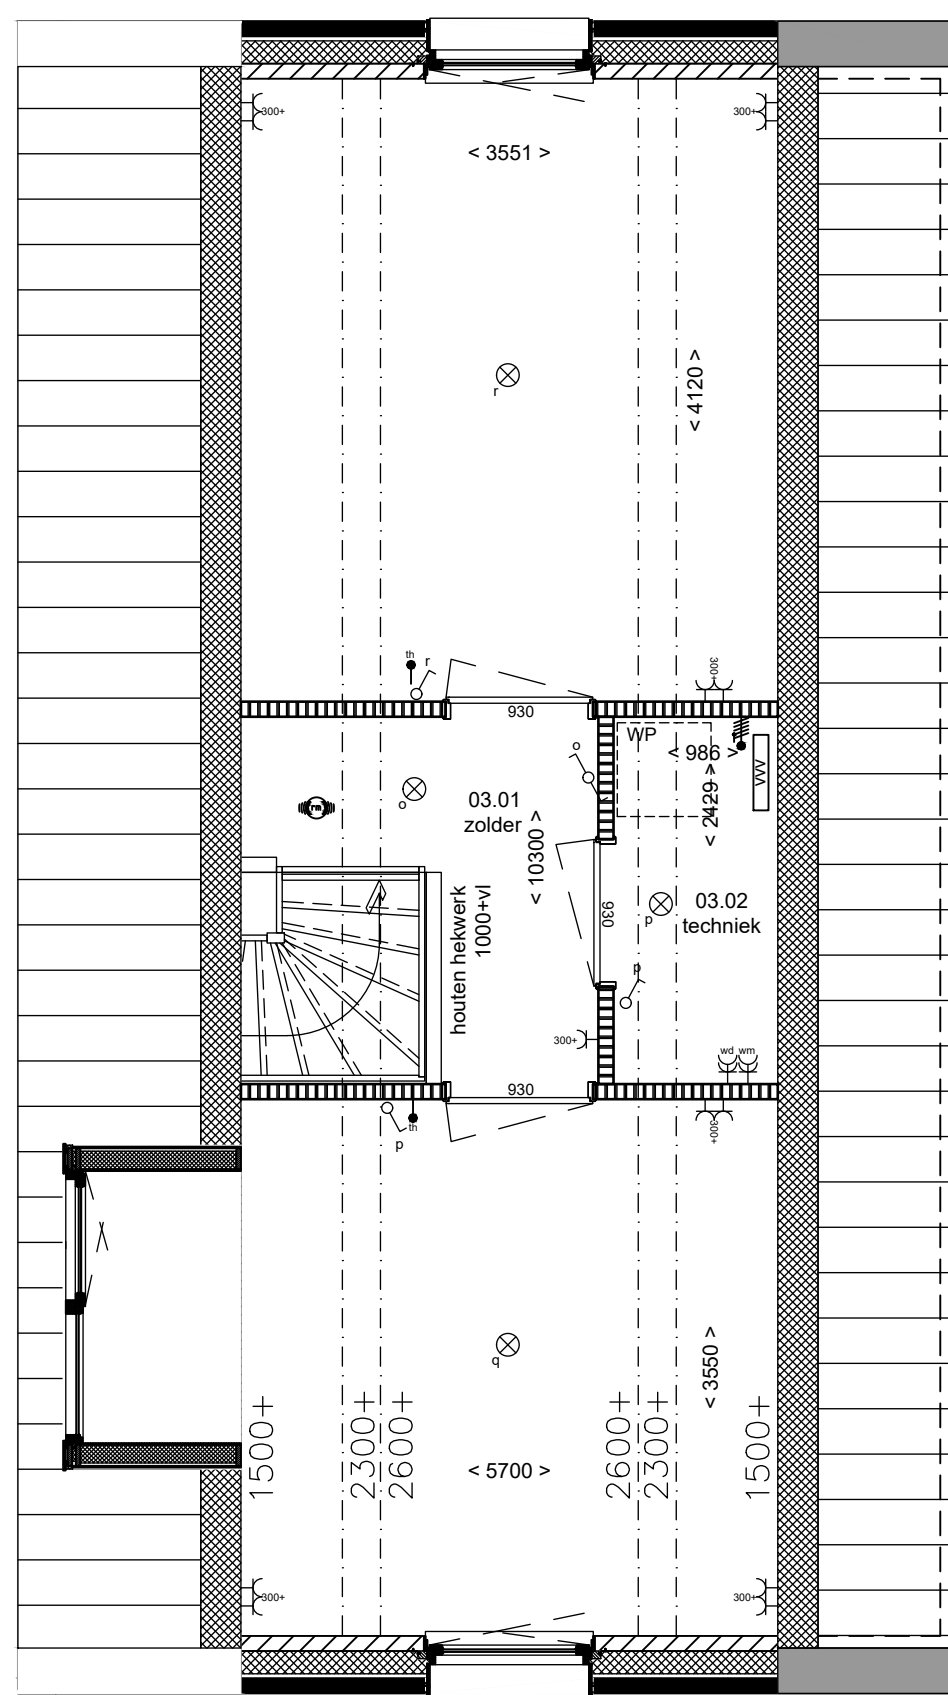


Verdieping 2
vloerpeil= 5760+P

- Meerwerk opties bnr. 27/28:
- Dakkapel



bnr.28
Zijgevel

- Meerwerk opties bnr. 27/28:
- Dakkapel

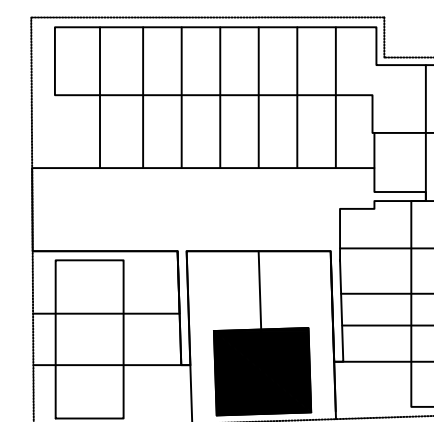

Renvooi

	opstelplaats wasmachine/ wasdroger		fontein
	wandcloset		wastafel
	tegelwerk		douche plek afschot
	enkele schakelaar		ak afzuigkap
	dubbele schakelaar		cm combi magnetron
	wissel schakelaar		vw vaatwasser
	MV hoofdbediening met CO2 sensor		kt kooktoestel
	enkele wandcontactdoos		kk koelkast
	dubbele wandcontactdoos		data data, telefoon of tv aansluiting
	plafond aansluitpunt		th thermostaat
	wand aansluitpunt		WD wasdroger
	afzuigventil mv		WM wasmachine
	belddrukker		WP warmtepomp
	schel		MV mechanische ventilatiebox
	aansluitpunt bedraad		OPV omvormer PV paneel
	aansluitpunt onbedraad		
	verdeler vloerverwarming		
	rookmelder		

Disclaimer:

- Indeling technische ruimte en opstelplaatsen kunnen nog wijzigen indien deze technisch noodzakelijk is
- Maaftvoering is indicatief en dient door de bewoner tijdens kijkdagen / inmeet momenten zelf te worden ingemeten
- Tekeningen zijn indicatief. Hier kunnen geen rechten aan worden ontleend
- Sanitair overeenkomstig sanitairboekje en opgave installateur aangeven
- Radiator afmetingen nader te bepalen

Optieblad bnr. 27-28

Plattegronden/ Gevels

Bouwnummer: 27-28 opties

Datum : 21.03.2024

Kenmerk : Verkooptekening

HAUEN
OOST




STOER WONEN IN OMMEN

Renvooi

	opstelplaats wasmachine/ wasdroger		fontein
	wandcloset		wastafel
	tegelwerk		douche plek afschot
	enkele schakelaar	ak	afzuigkap
	dubbele schakelaar	cm	combi magnetron
	wissel schakelaar	vw	vaatwasser
	MV hoofdbediening met CO2 sensor	kt	kooktoestel
	enkele wandcontactdoos	kk	koelkast
	dubbele wandcontactdoos	data	data, telefoon of tv aansluiting
	plafond aansluitpunt	th	thermostaat
	wand aansluitpunt	WD	wasdroger
	afzuigventiel mv	WM	wasmachine
	beldrukker	WP	warmtepomp
	schel	MV	mechanische ventilatiebox
	aansluitpunt bedraad	OPV	omvormer PV paneel
	aansluitpunt onbedraad		
	verdeler vloerverwarming		
	rookmelder		


Disclaimer:

- Indeling technische ruimte en opstelplaatsen kunnen nog wijzigen indien deze technisch noodzakelijk is
- Maafoering is indicatief en dient door de bewoner tijdens kijkdagen / inmeet momenten zelf te worden ingemeten
- Tekeningen zijn indicatief. Hier kunnen geen rechten aan worden ontleend
- Sanitair overeenkomstig sanitairboekje en opgave installateur aangeven
- Radiator afmetingen nader te bepalen

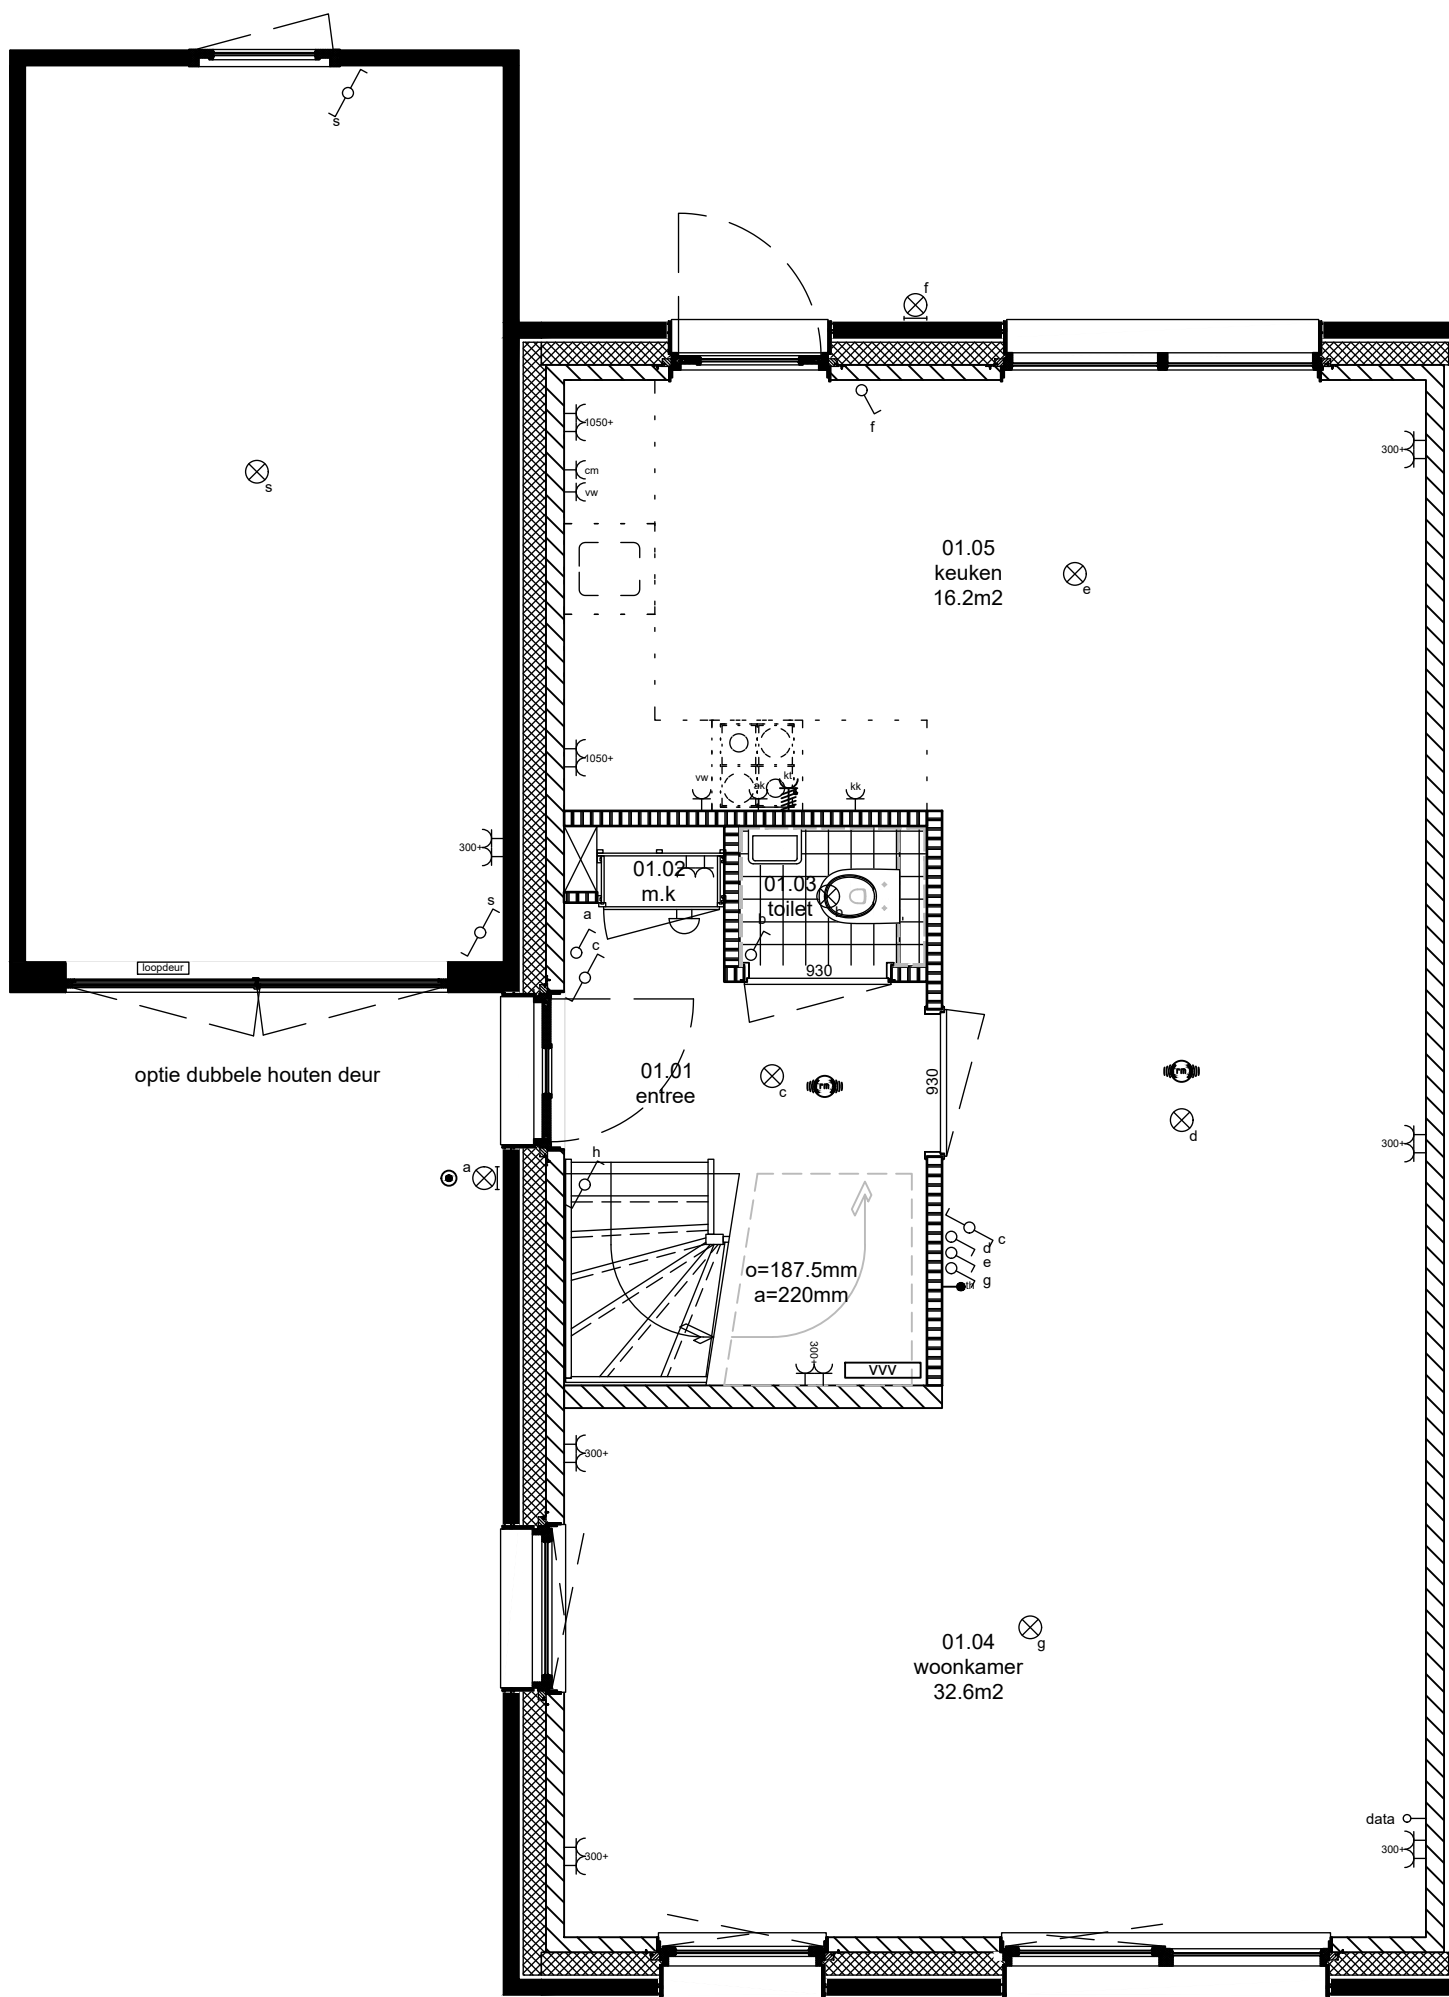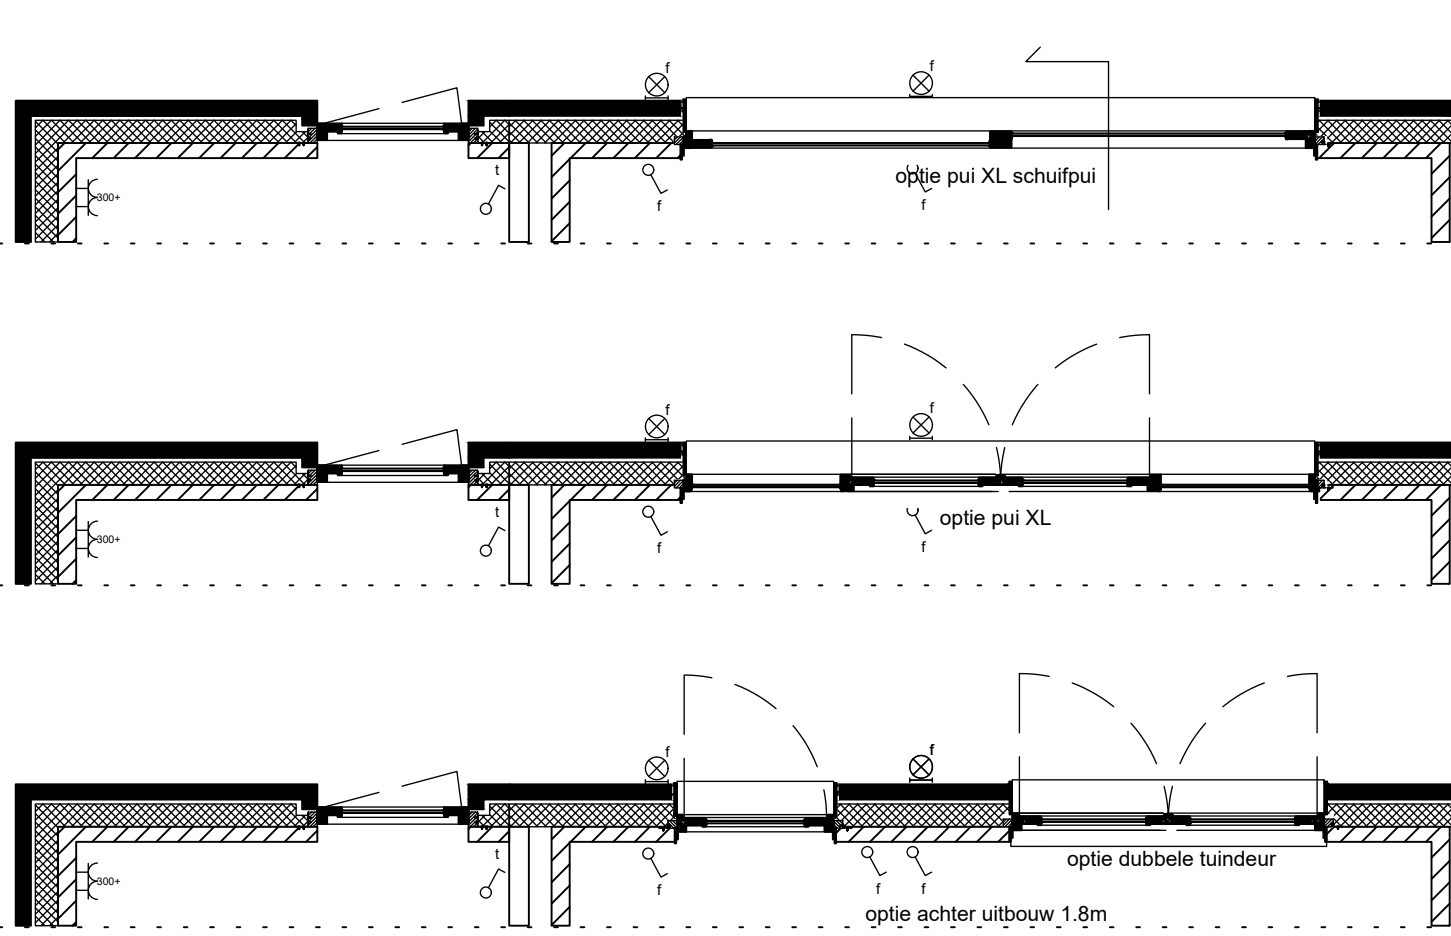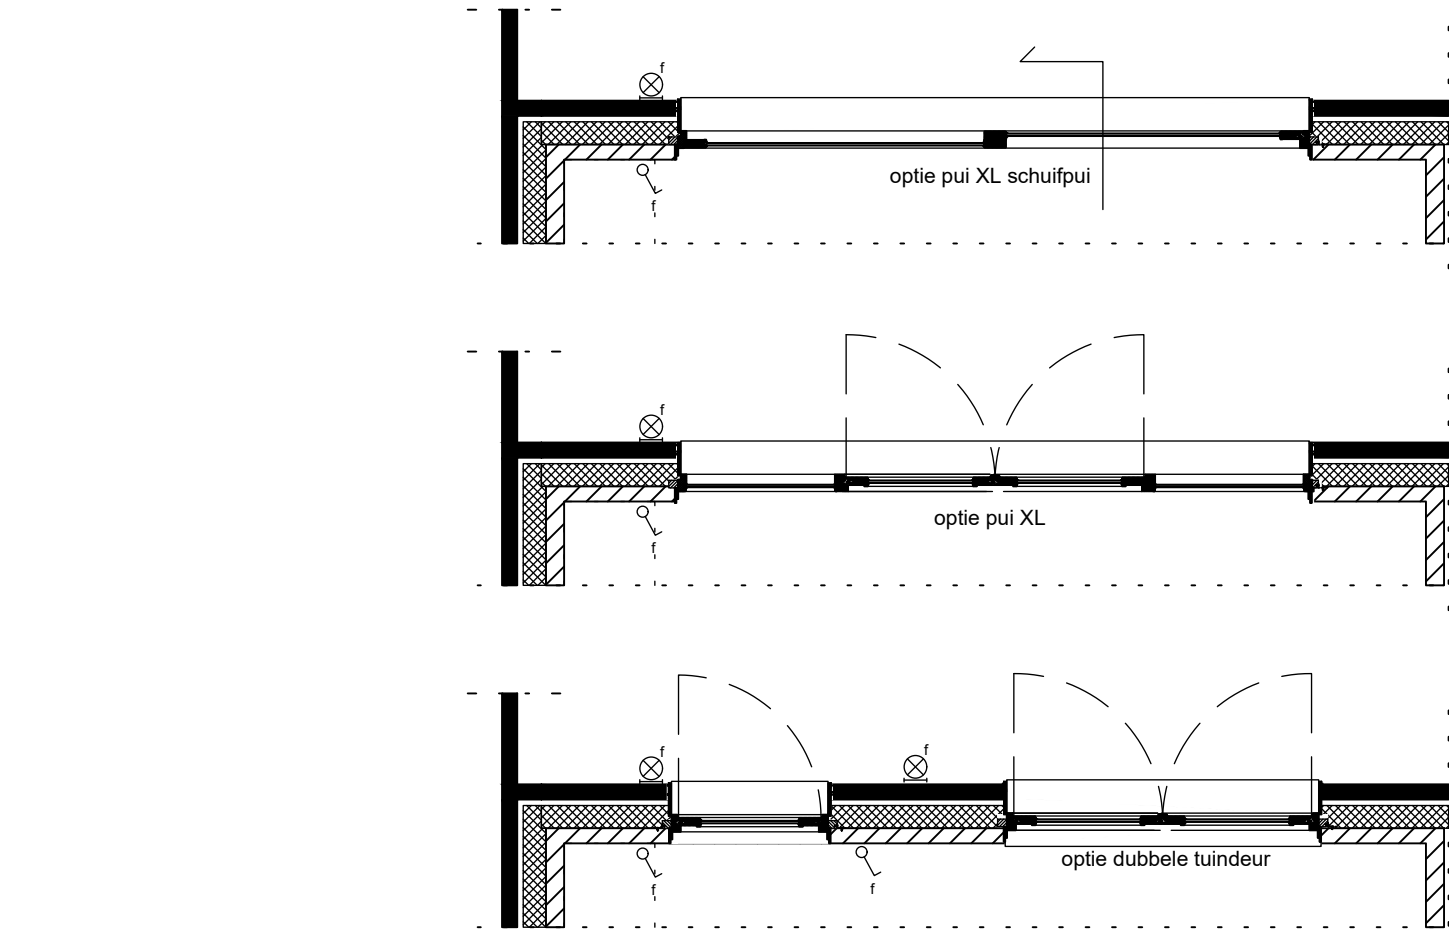


Begane grond
vloerpeil= 0+P/7.15+NAP

- Meerwerk opties bnr. 27/28:
- Dubbele houten deur garage
 - Dubbele tuindeur
 - Achterpui XL
 - Achterpui XL schuifpui

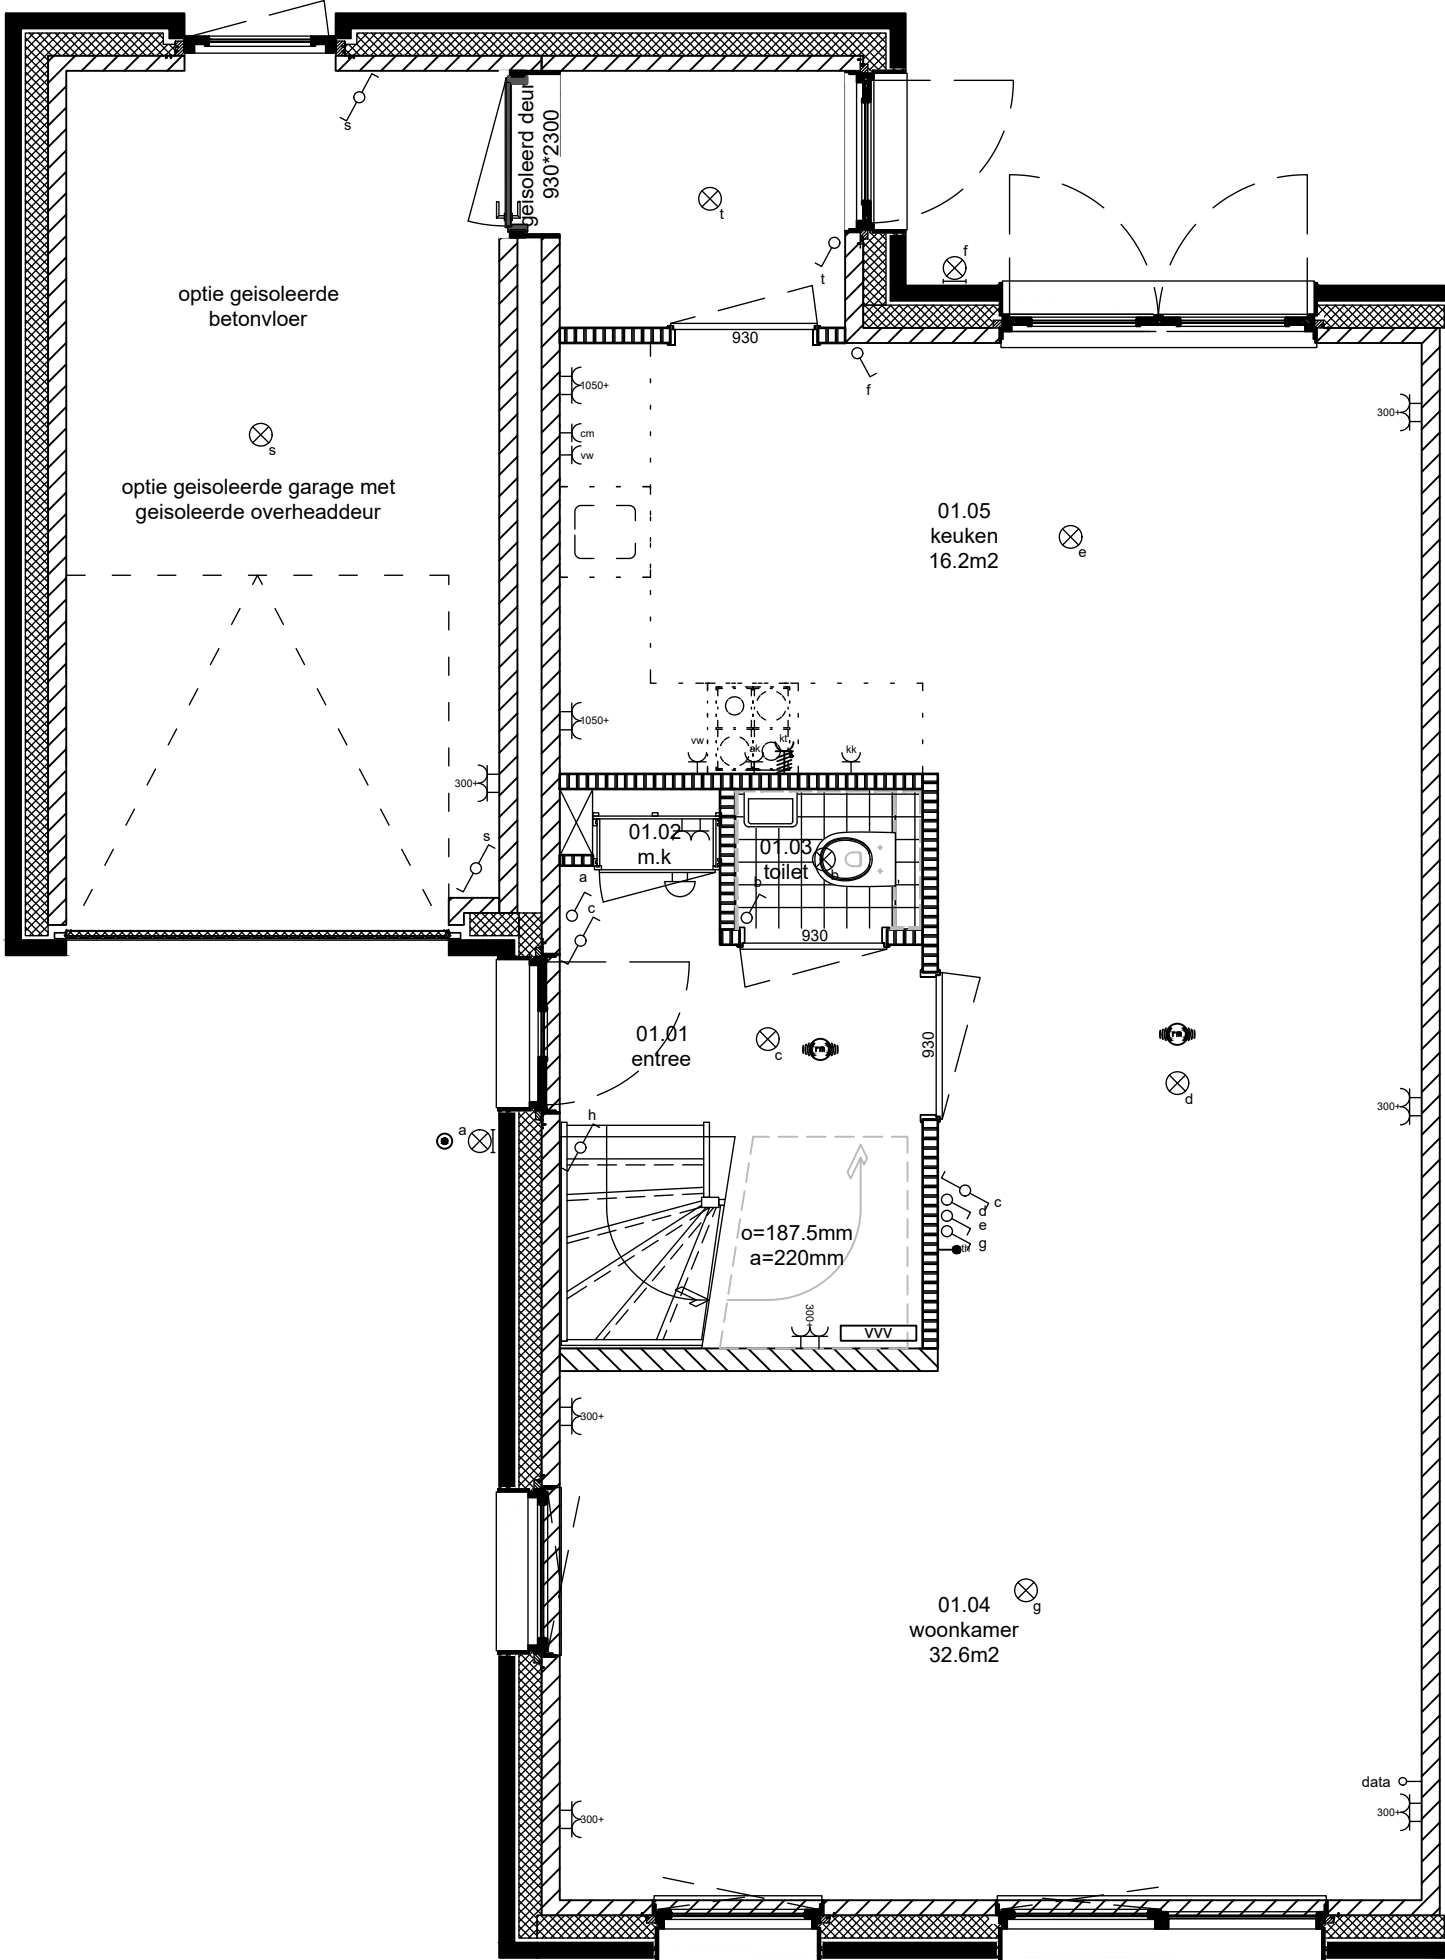


Begane grond
vloerpeil= 0+P/7.15+NAP

- Meerwerk opties bnr. 27/28:
- Garage geïsoleerd
 - Geïsoleerde overheaddeur
 - Geïsoleerde betonvloer garage

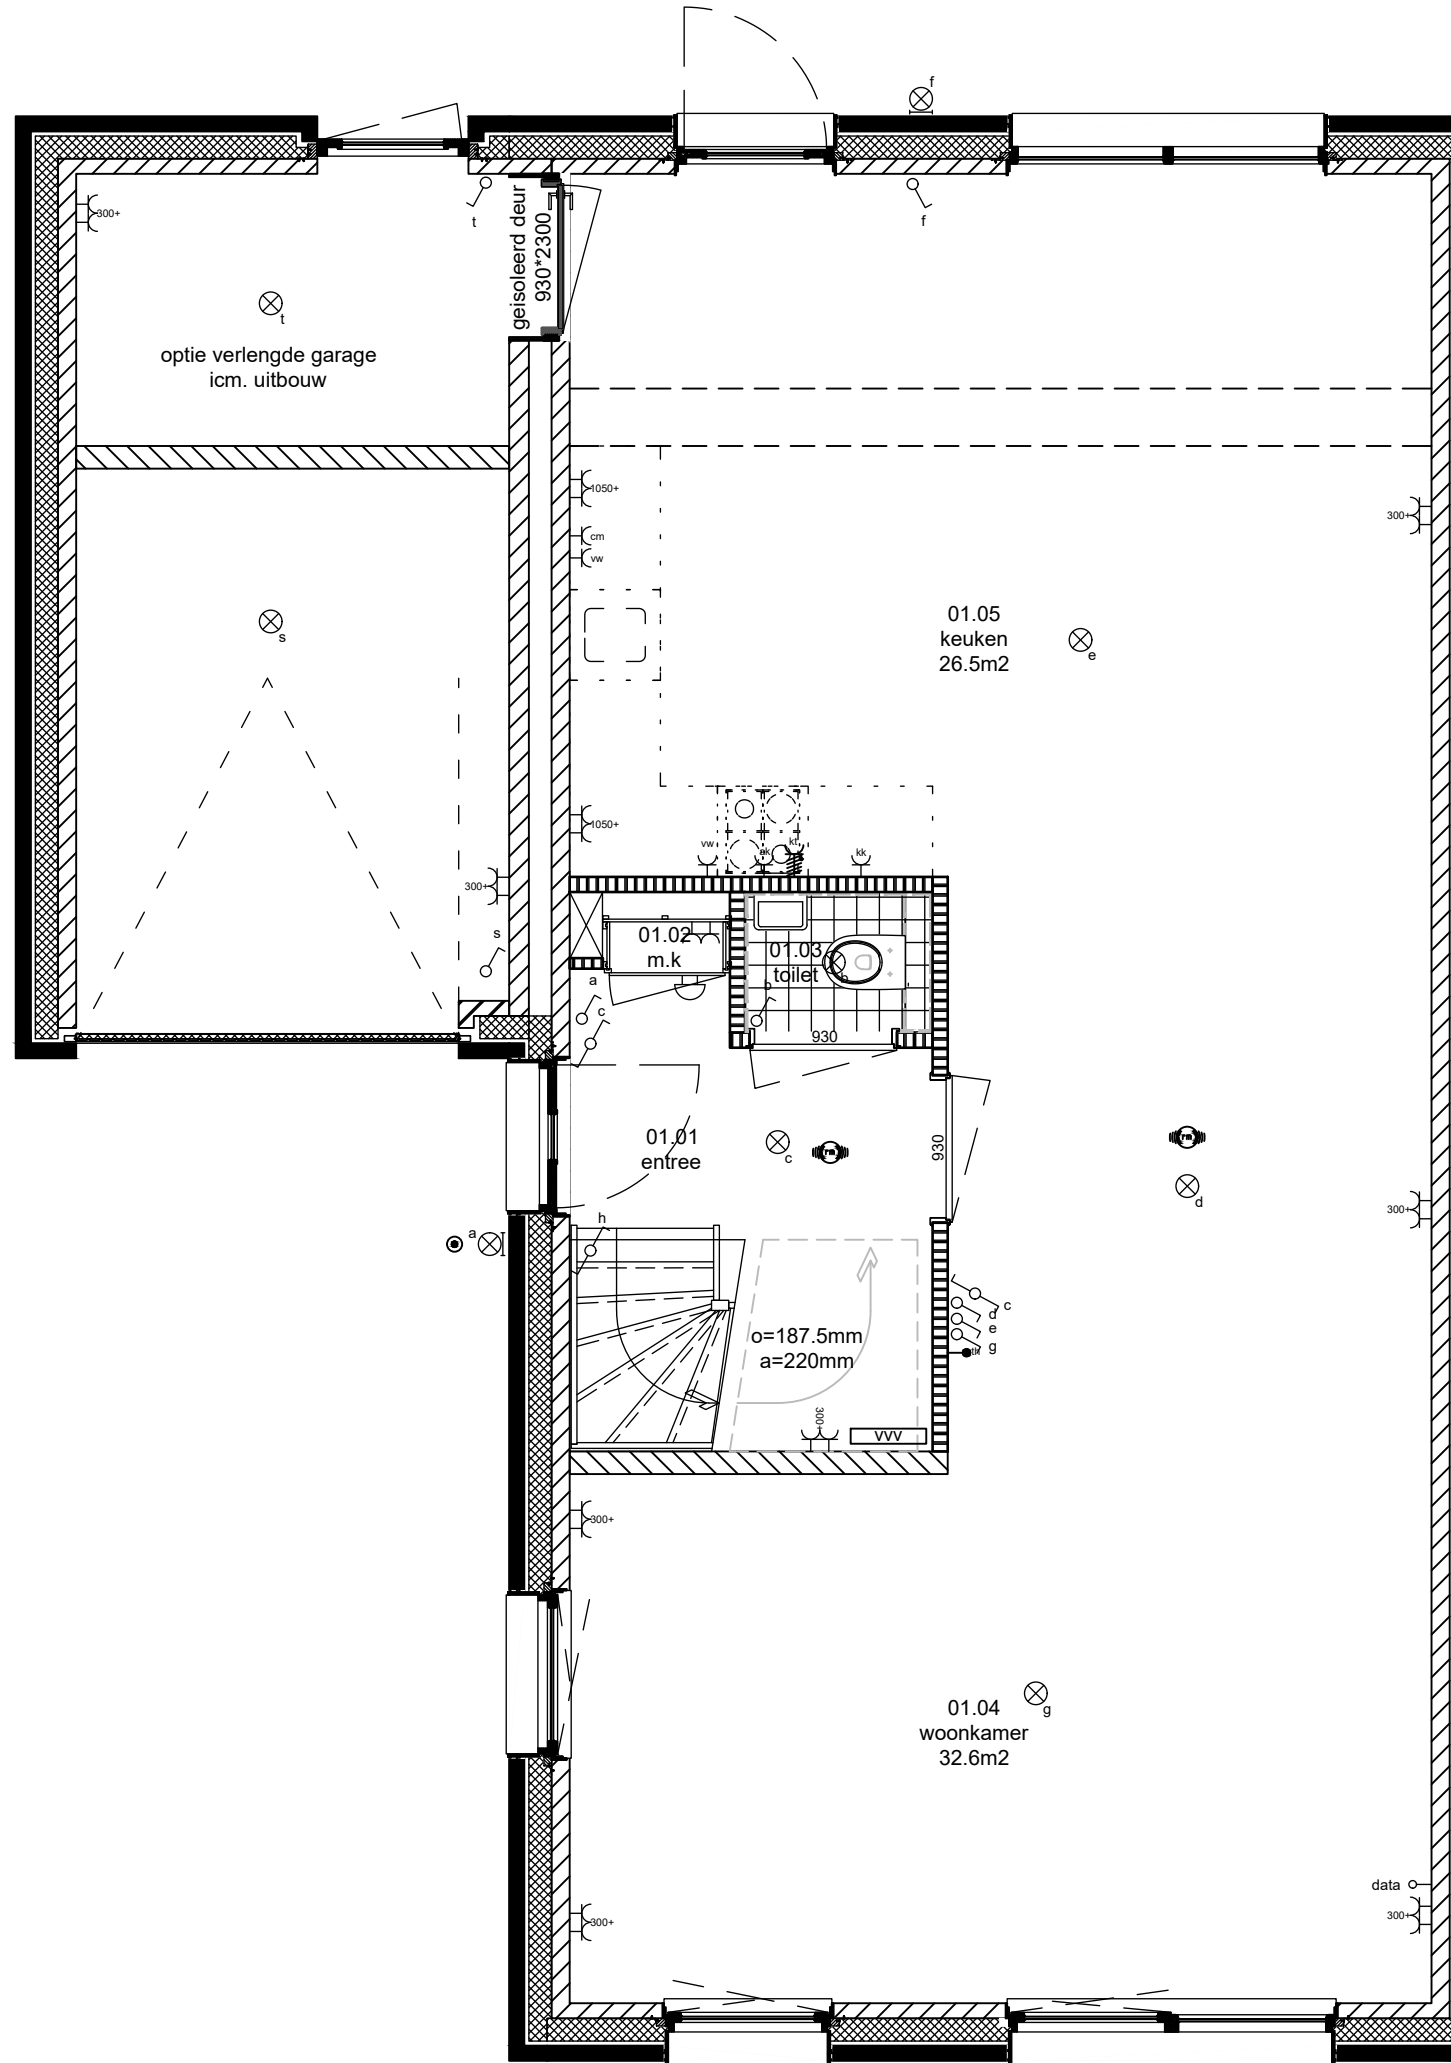

Begane grond
vloerpeil= 0+P/7.15+NAP

- Meerwerk opties bnr. 27/28:
- Verlengde garage icm. uitbouw
 - Achterdeur garage
 - Bijkeuken in garage. Alleen icm. optie uitbouw
 - Dubbele tuindeur
 - Achterpui XL
 - Achterpui XL schuifpui

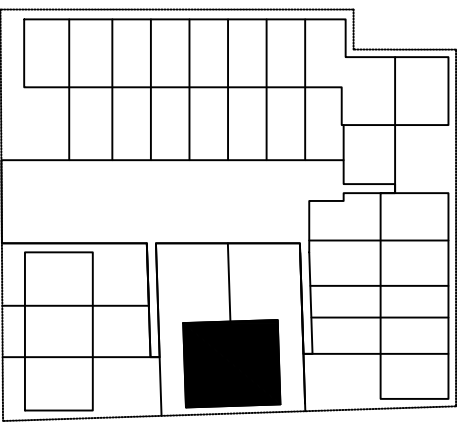

Optieblad bnr. 27-28

Plattegronden/ Gevels

Bouwnummer: 27-28 opties

Datum : 21.03.2024

Kenmerk : Verkooptekening

HAUEN
OOST

STOER WONEN IN OMNEN